
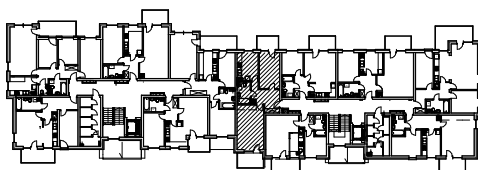


**Budynek mieszkalny wielorodzinny  
87-800 Włocławek ul. Okrężna**

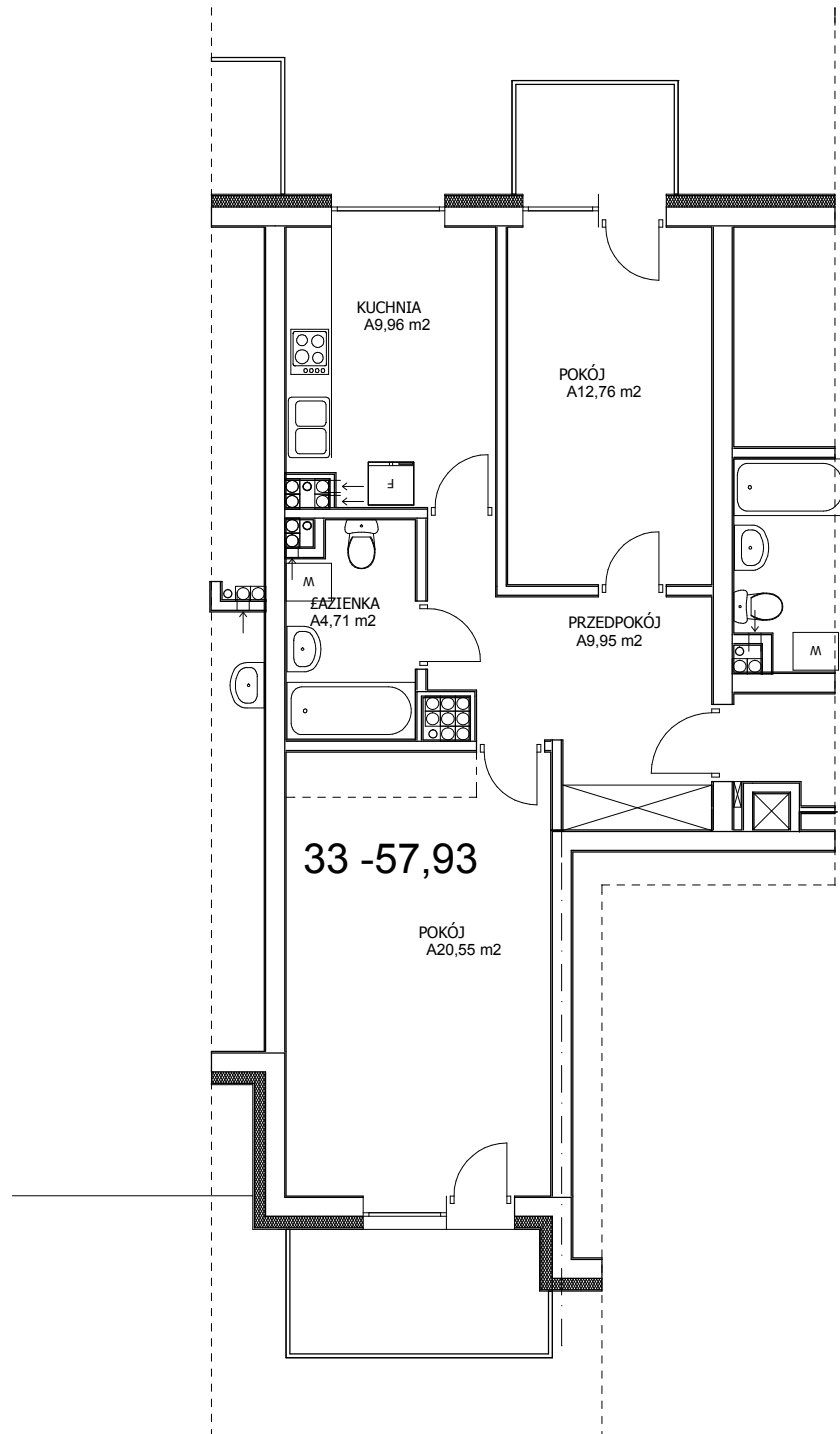

**MIESZKANIE NR 33 - I PIĘTRO 57,93 m<sup>2</sup>**

POKÓJ	20,55 m <sup>2</sup>
KUCHNIA	9,96 m <sup>2</sup>
POKÓJ	12,76 m <sup>2</sup>
ŁAZIENKA	4,71 m <sup>2</sup>
PRZEDPOKÓJ	9,95 m <sup>2</sup>

UWAGA! Sposób usytuowania szaf i mebli ma charakter orientacyjny.