
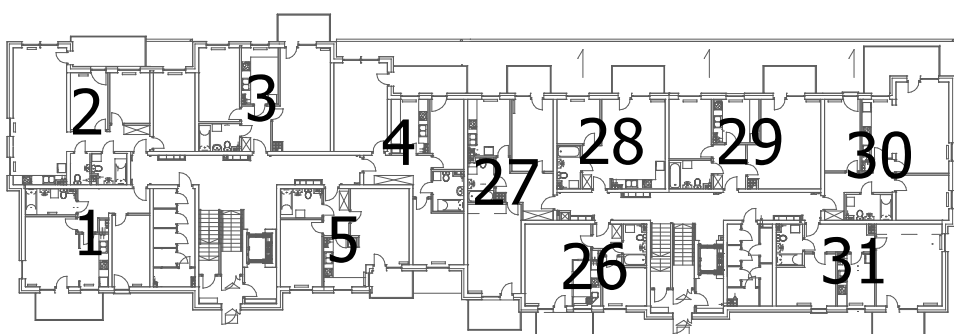
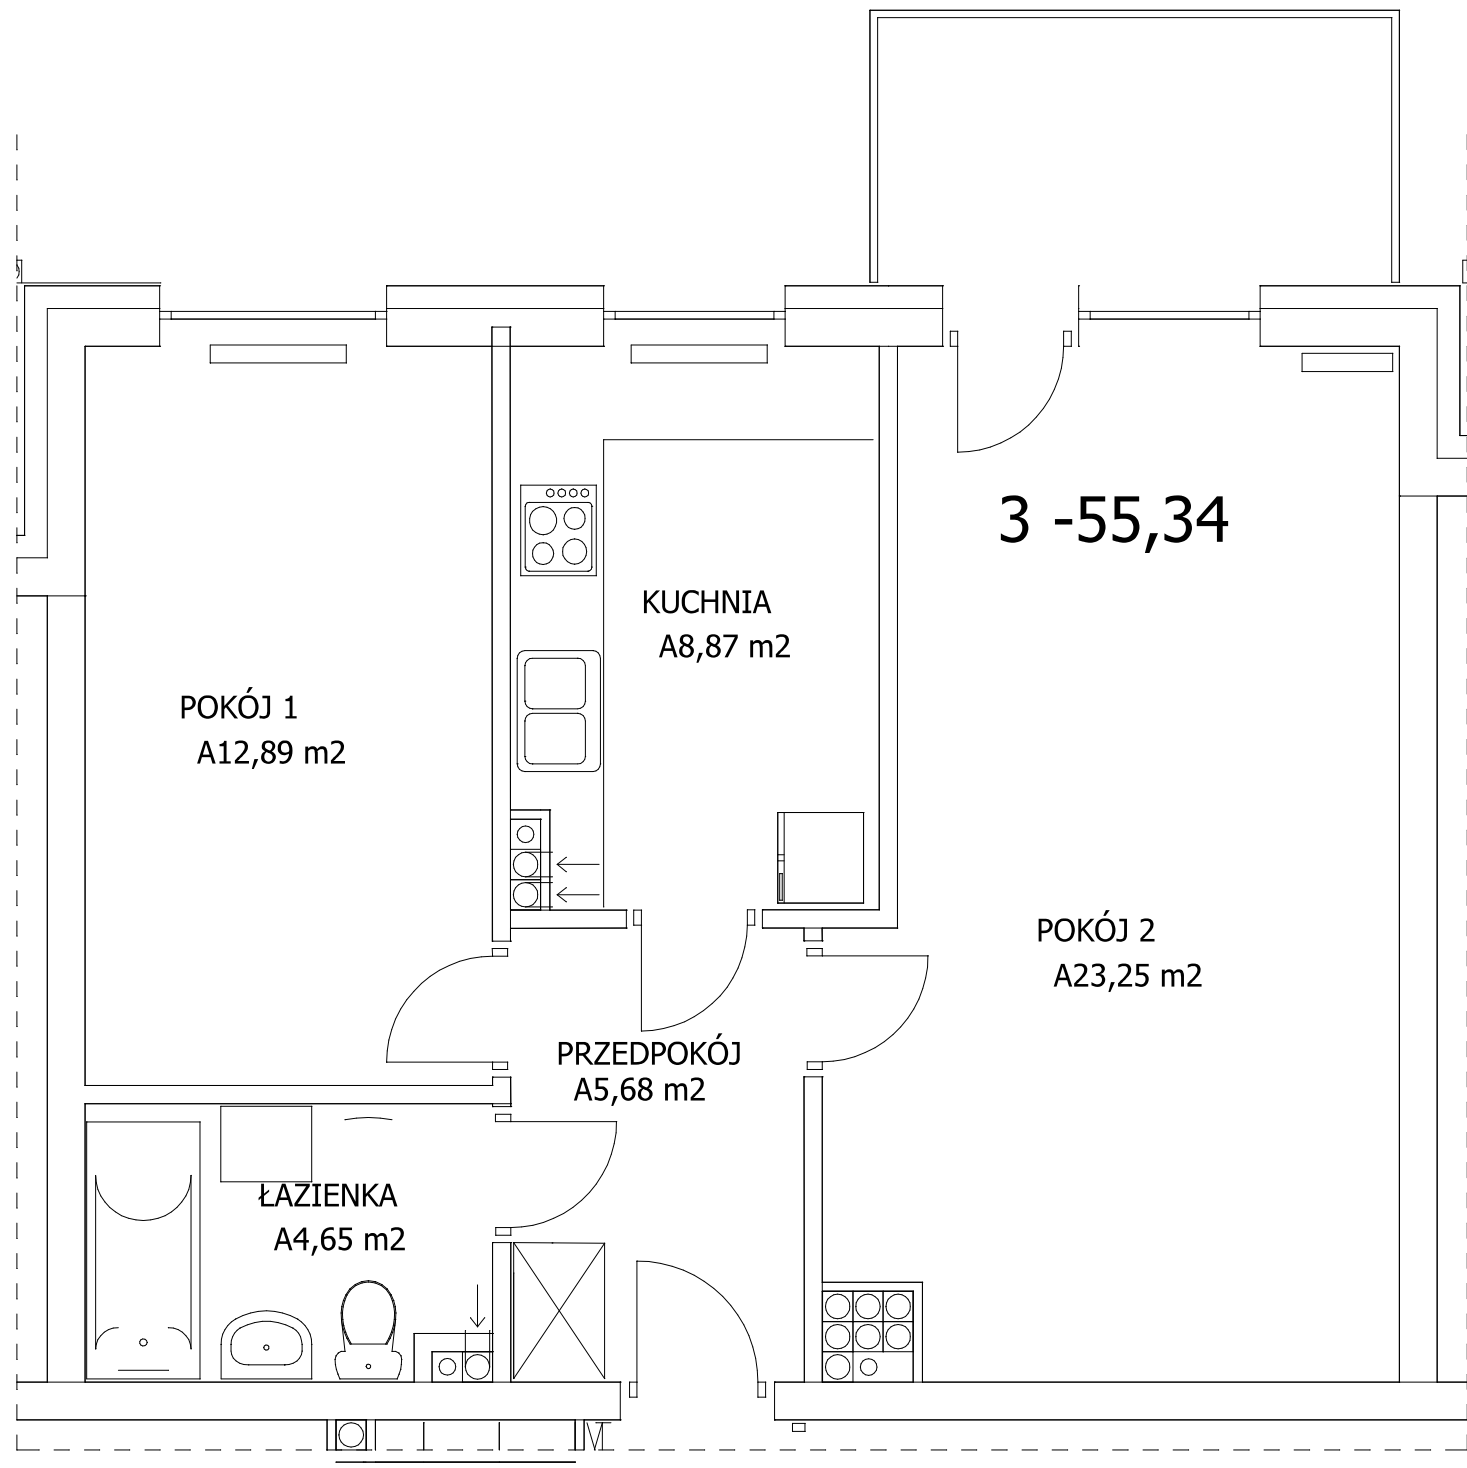


Budynek mieszkalny wielorodzinny
87-800 Włocławek ul. Okrężna 3 dz. nr 15/139, 22/7 KM 87

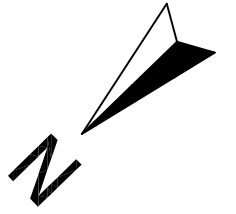

Lokal mieszkalny nr 3 - parter

55,34m²

Pokój 1

12,89m²

Pokój 2

23,25m²

Kuchnia

8,87m²

Łazienka

4,65m²

Przedpokój

5,68m²

UWAGA! Sposób usytuowania szaf i mebli kuchennych ma charakter orientacyjny