
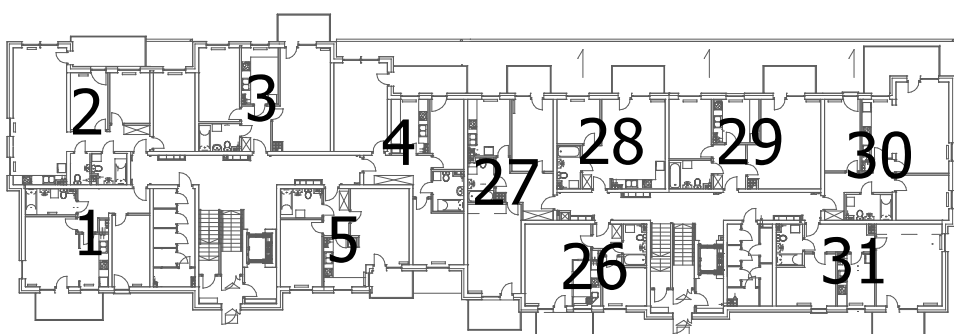
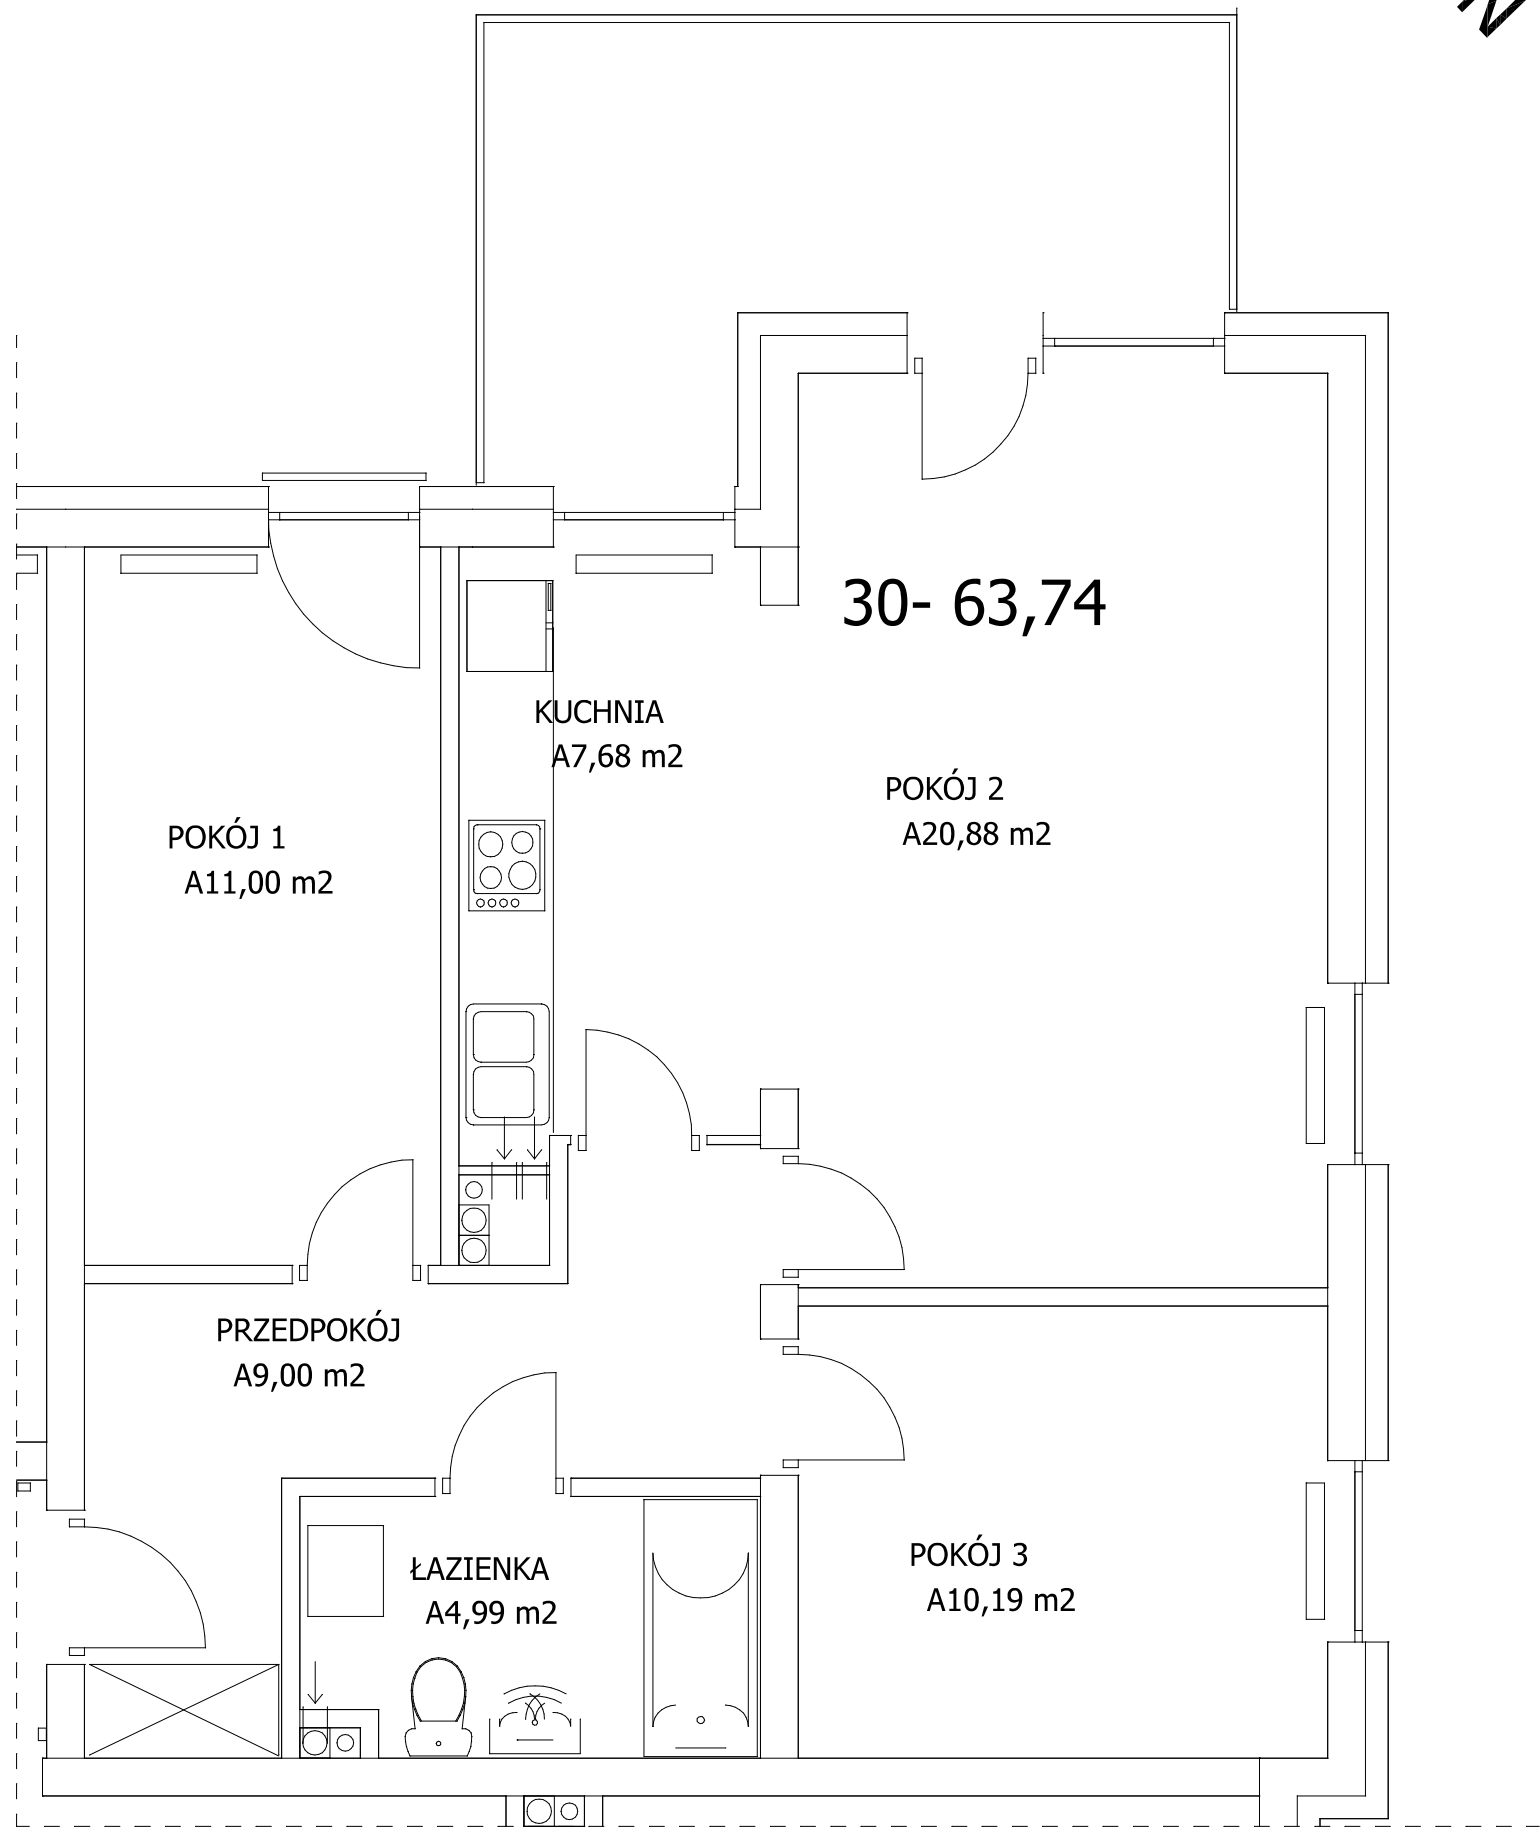


Budynek mieszkalny wielorodzinny
87-800 Włocławek ul. Okrężna 3 dz. nr 15/139, 22/7 KM 87

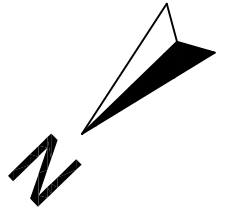

Lokal mieszkalny nr 30 - parter	63,74m ²
Pokój 1	11,00m ²
Pokój 2	20,88m ²
Pokój 3	10,19m ²
Kuchnia	7,68m ²
Łazienka	4,99m ²
Przedpokój	9,00m ²

UWAGA! Sposób usytuowania szaf i mebli kuchennych ma charakter orientacyjny