
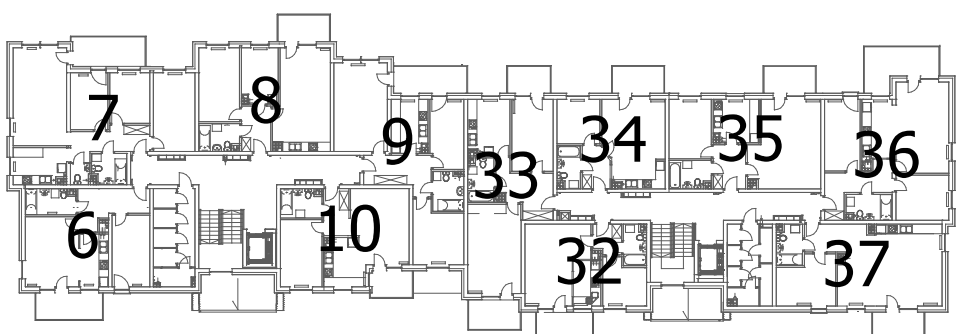
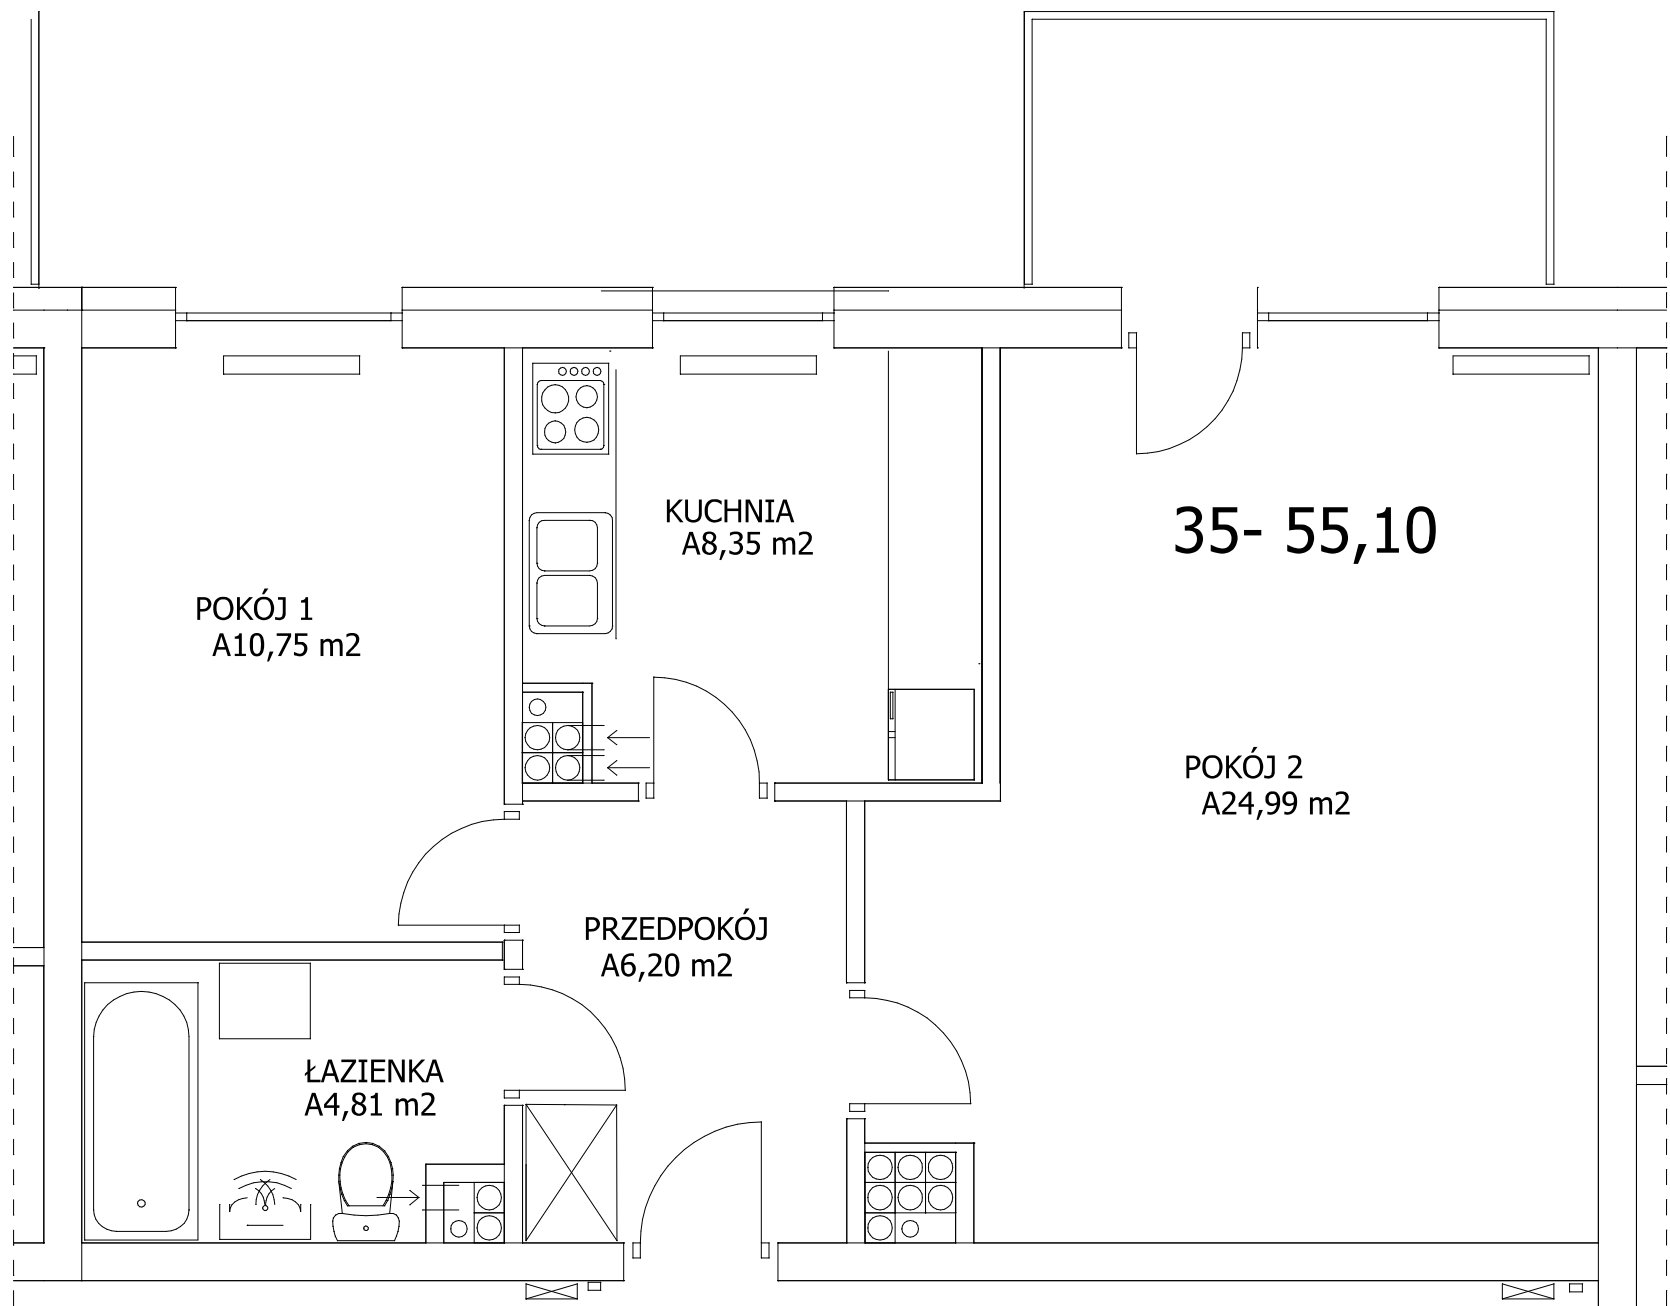


Budynek mieszkalny wielorodzinny
87-800 Włocławek ul. Okrężna 3 dz. nr 15/139, 22/7 KM 87

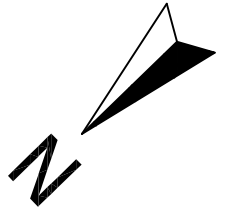

Lokal mieszkalny nr 35 - I piętro	55,10m ²
Pokój 1	10,75m ²
Pokój 2	24,99m ²
Kuchnia	8,35m ²
Łazienka	4,81m ²
Przedpokój	6,20m ²

UWAGA! Sposób usytuowania szaf i mebli kuchennych ma charakter orientacyjny