
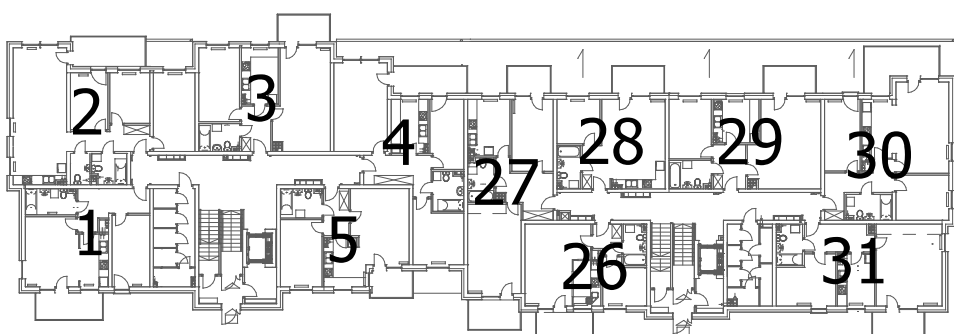
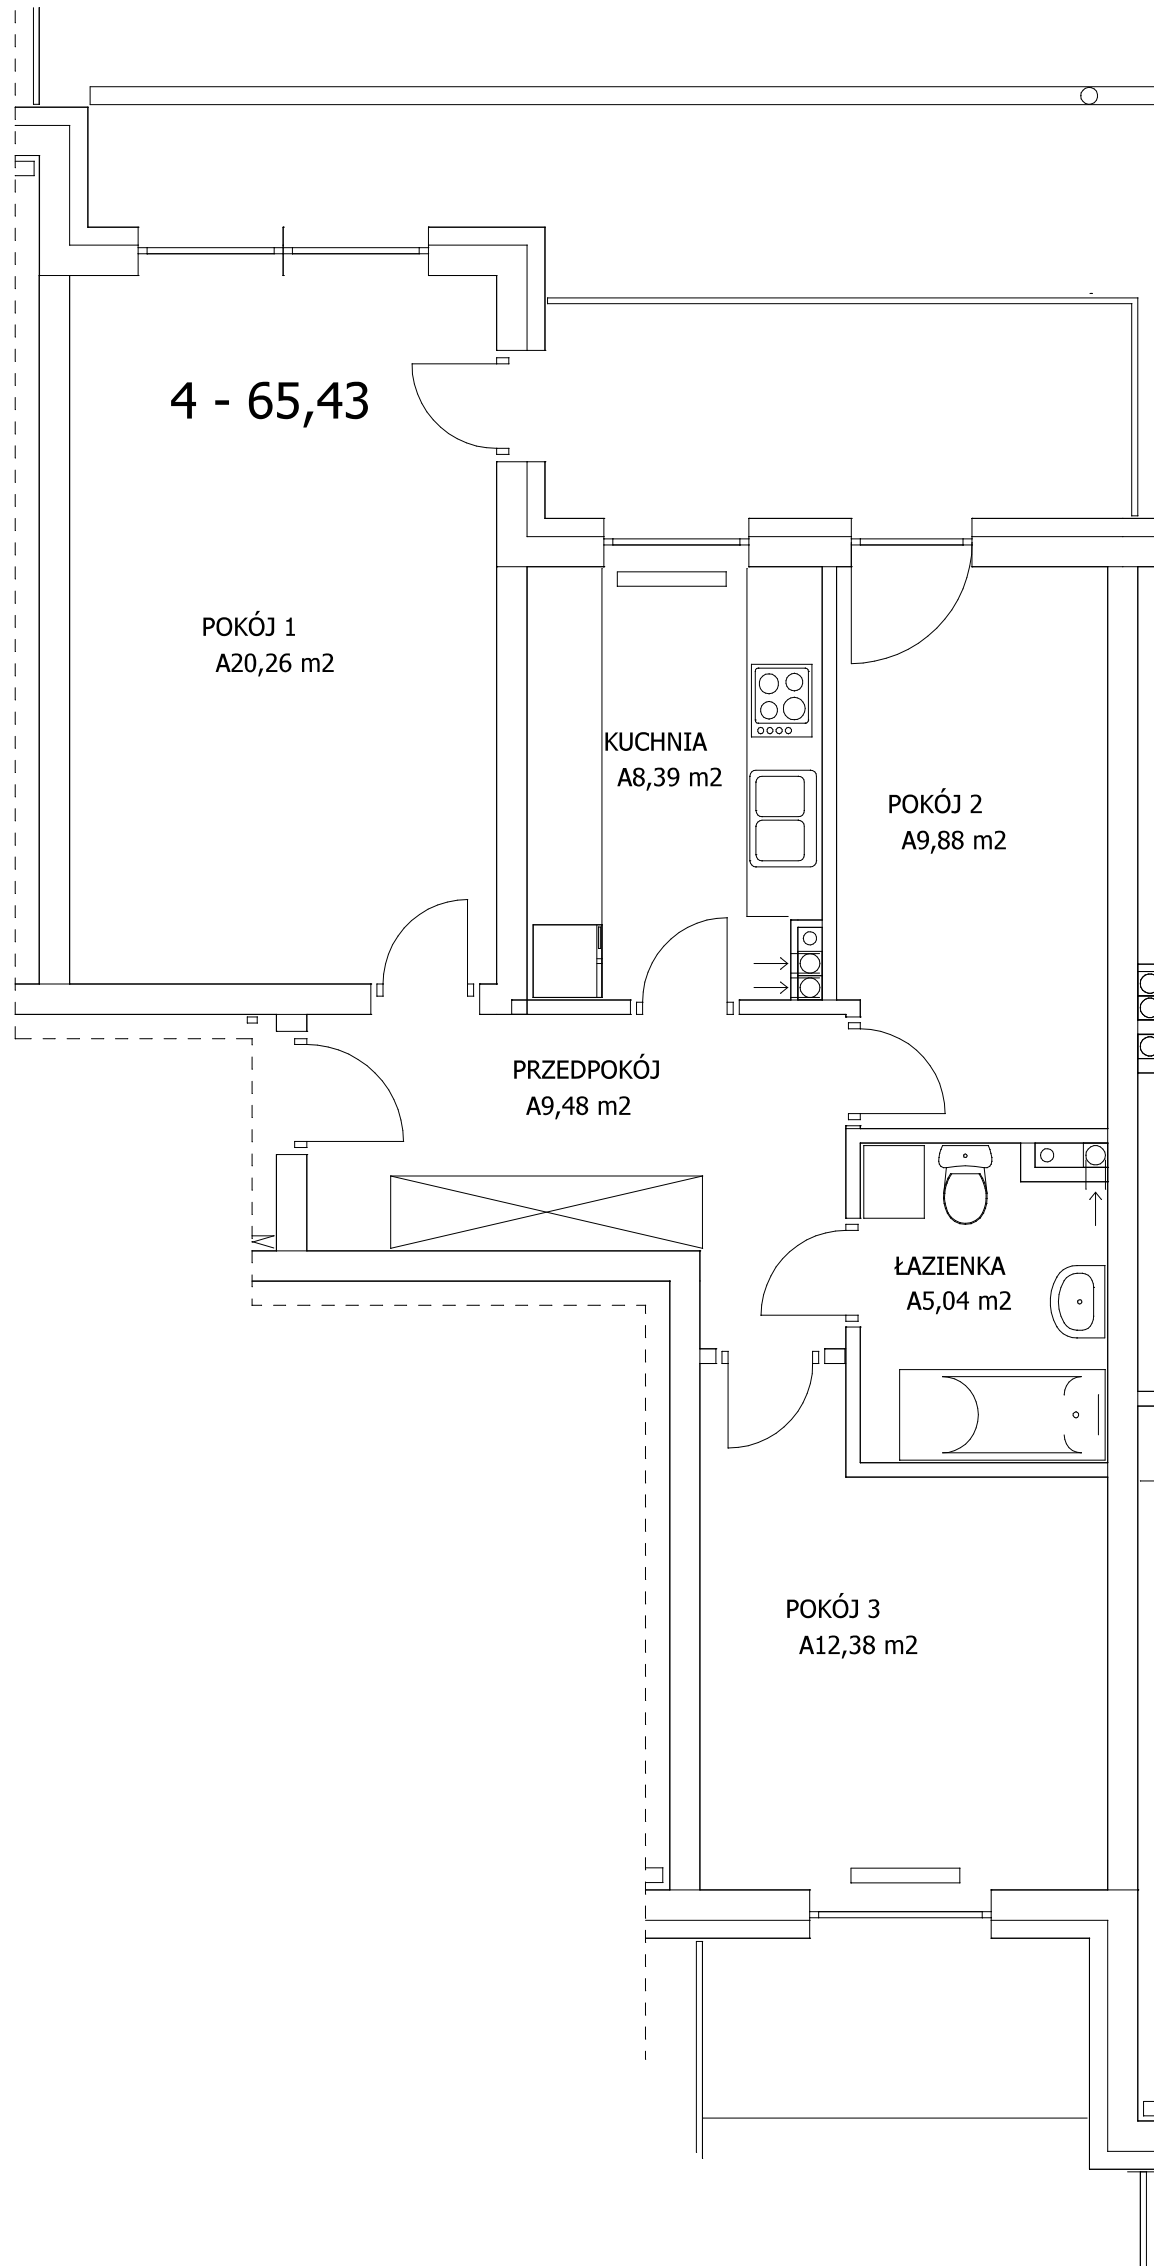


Budynek mieszkalny wielorodzinny
87-800 Włocławek ul. Okrężna 3 dz. nr 15/139, 22/7 KM 87

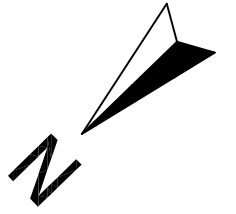

Lokal mieszkalny nr 4 - parter

65,43m²

Pokój 1

20,26m²

Pokój 2

9,88m²

Pokój 3

12,38m²

Kuchnia

8,39m²

Łazienka

5,04m²

Przedpokój

9,48m²

UWAGA! Sposób usytuowania szaf i mebli kuchennych ma charakter orientacyjny