
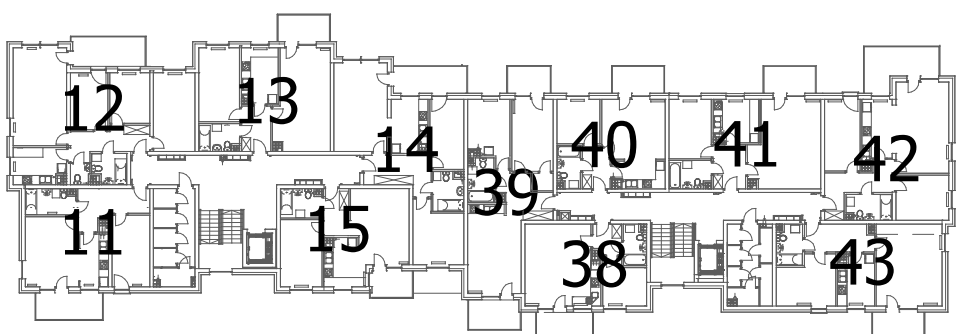
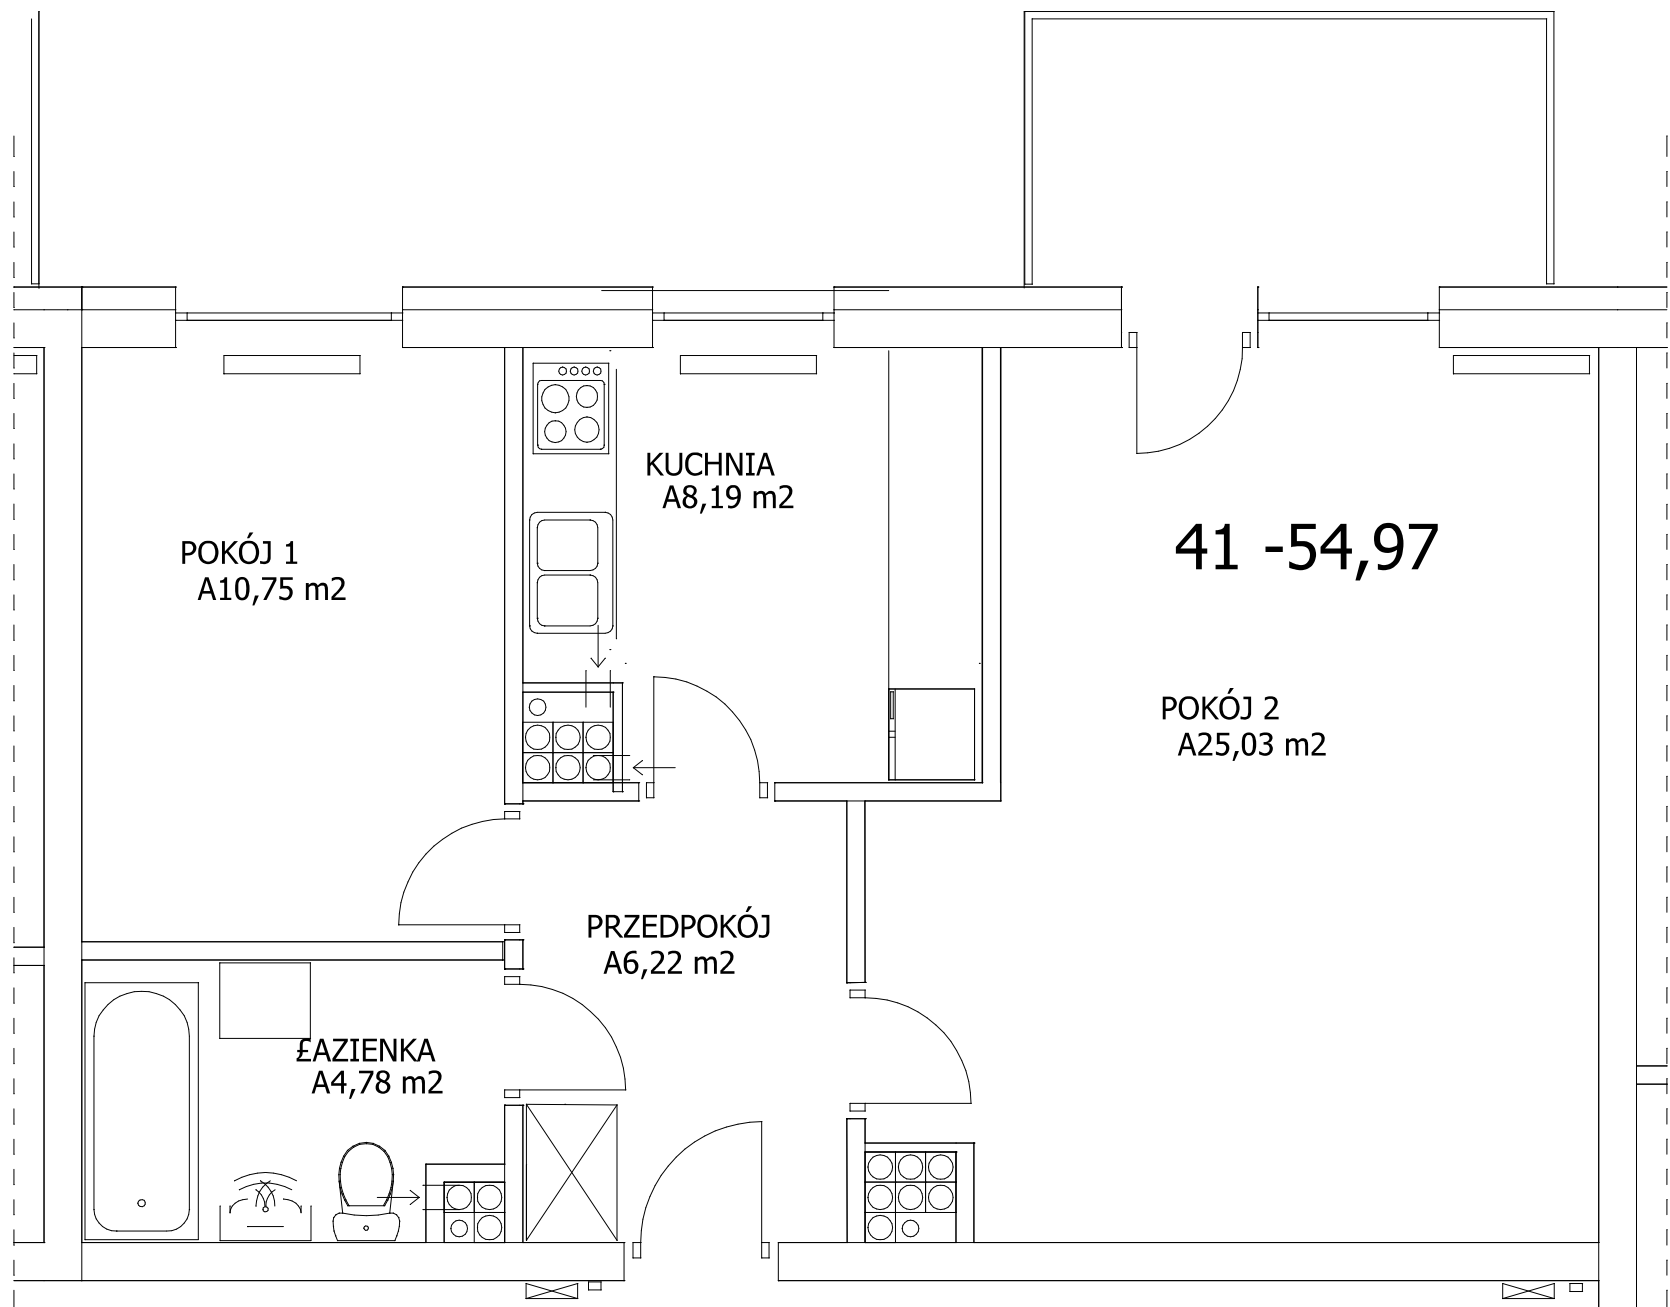


Budynek mieszkalny wielorodzinny  
87-800 Włocławek ul. Okrężna 3 dz. nr 15/139, 22/7 KM 87

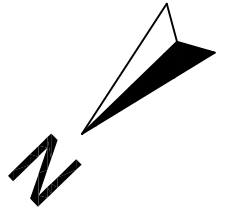

Lokal mieszkalny nr 41 - II piętro	54,97m <sup>2</sup>
Pokój 1	10,75m <sup>2</sup>
Pokój 2	25,03m <sup>2</sup>
Kuchnia	8,19m <sup>2</sup>
Łazienka	4,78m <sup>2</sup>
Przedpokój	6,22m <sup>2</sup>

**UWAGA!** Sposób usytuowania szaf i mebli kuchennych ma charakter orientacyjny