
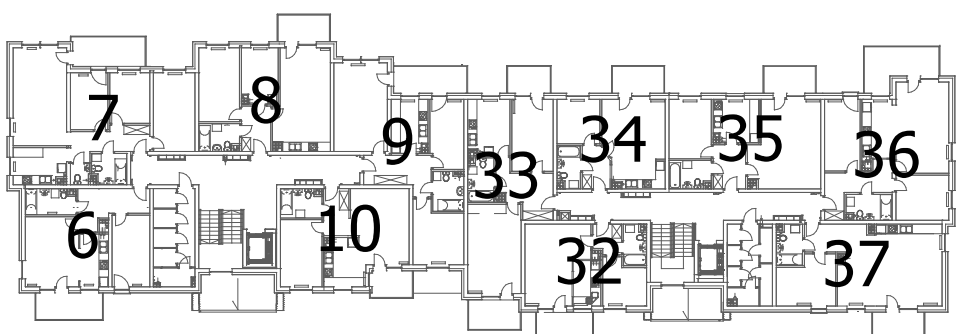
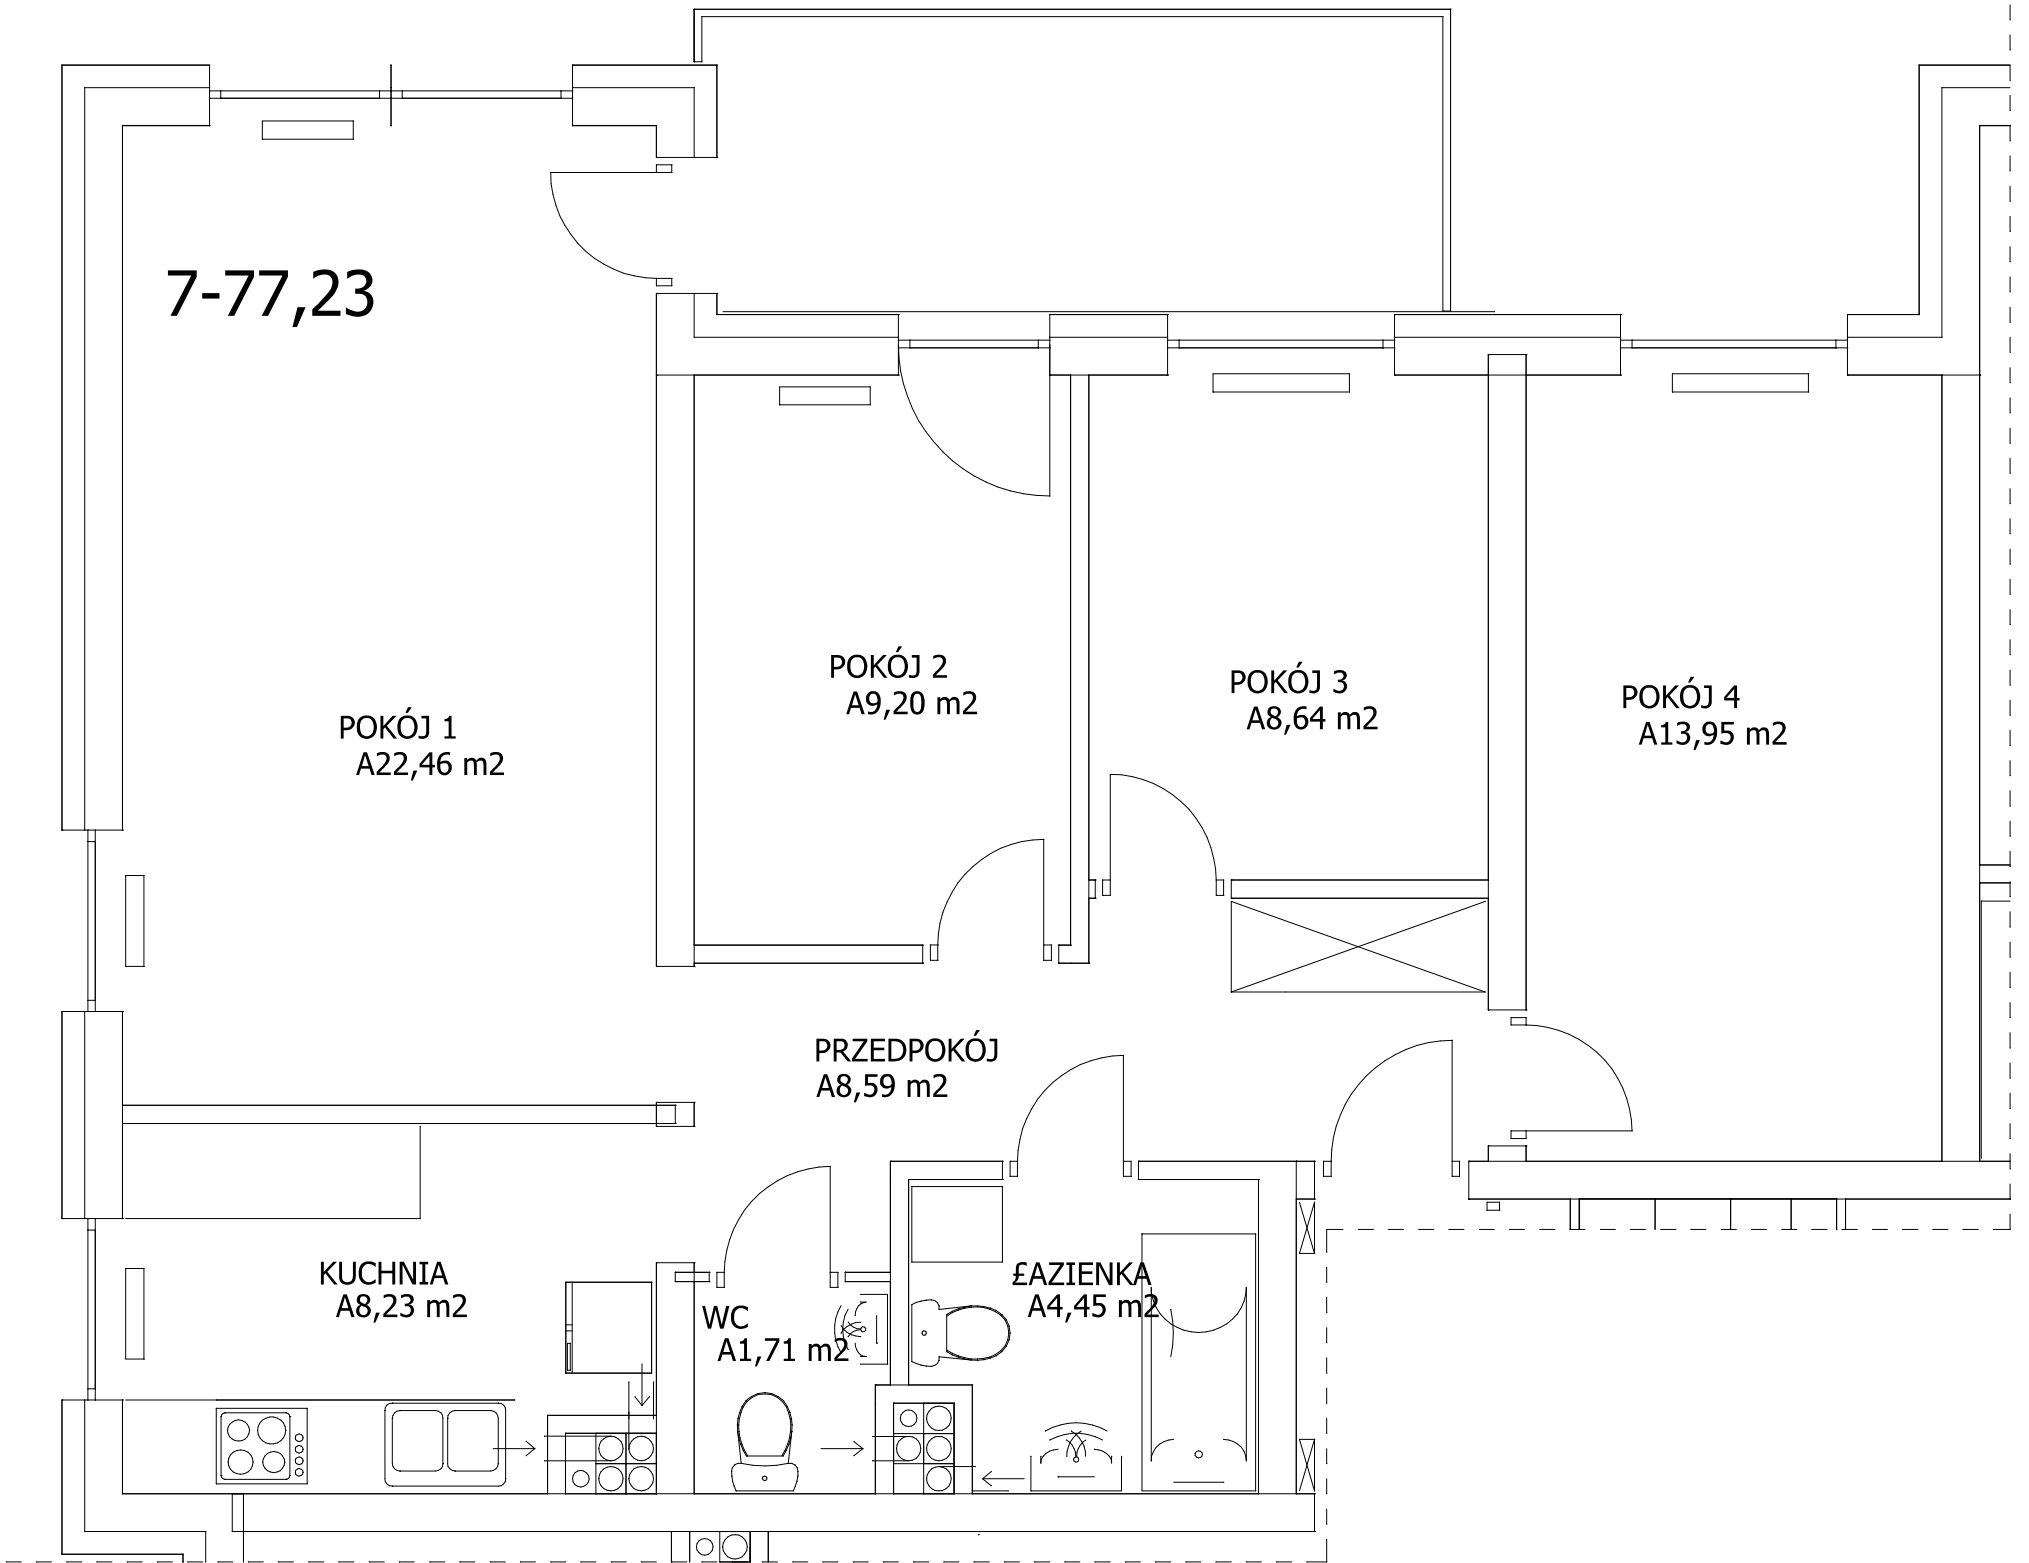


Budynek mieszkalny wielorodzinny  
87-800 Włocławek ul. Okrężna 3 dz. nr 15/139, 22/7 KM 87

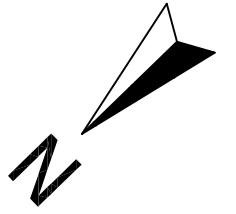

Lokal mieszkalny nr 7 - I piętro	77,23m <sup>2</sup>
Pokój 1	22,46m <sup>2</sup>
Pokój 2	9,20m <sup>2</sup>
Pokój 3	8,64m <sup>2</sup>
Pokój 4	13,95m <sup>2</sup>
Kuchnia	8,23m <sup>2</sup>
Łazienka	4,45m <sup>2</sup>
WC	1,71m <sup>2</sup>
Przedpokój	8,59m <sup>2</sup>

**UWAGA!** Sposób usytuowania szaf i mebli kuchennych ma charakter orientacyjny