
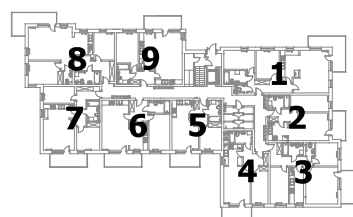


Budynek mieszkalny wielorodzinny

ul. Sadowa dz. nr 78 KM 84 Włocławek

87-800 Włocławek

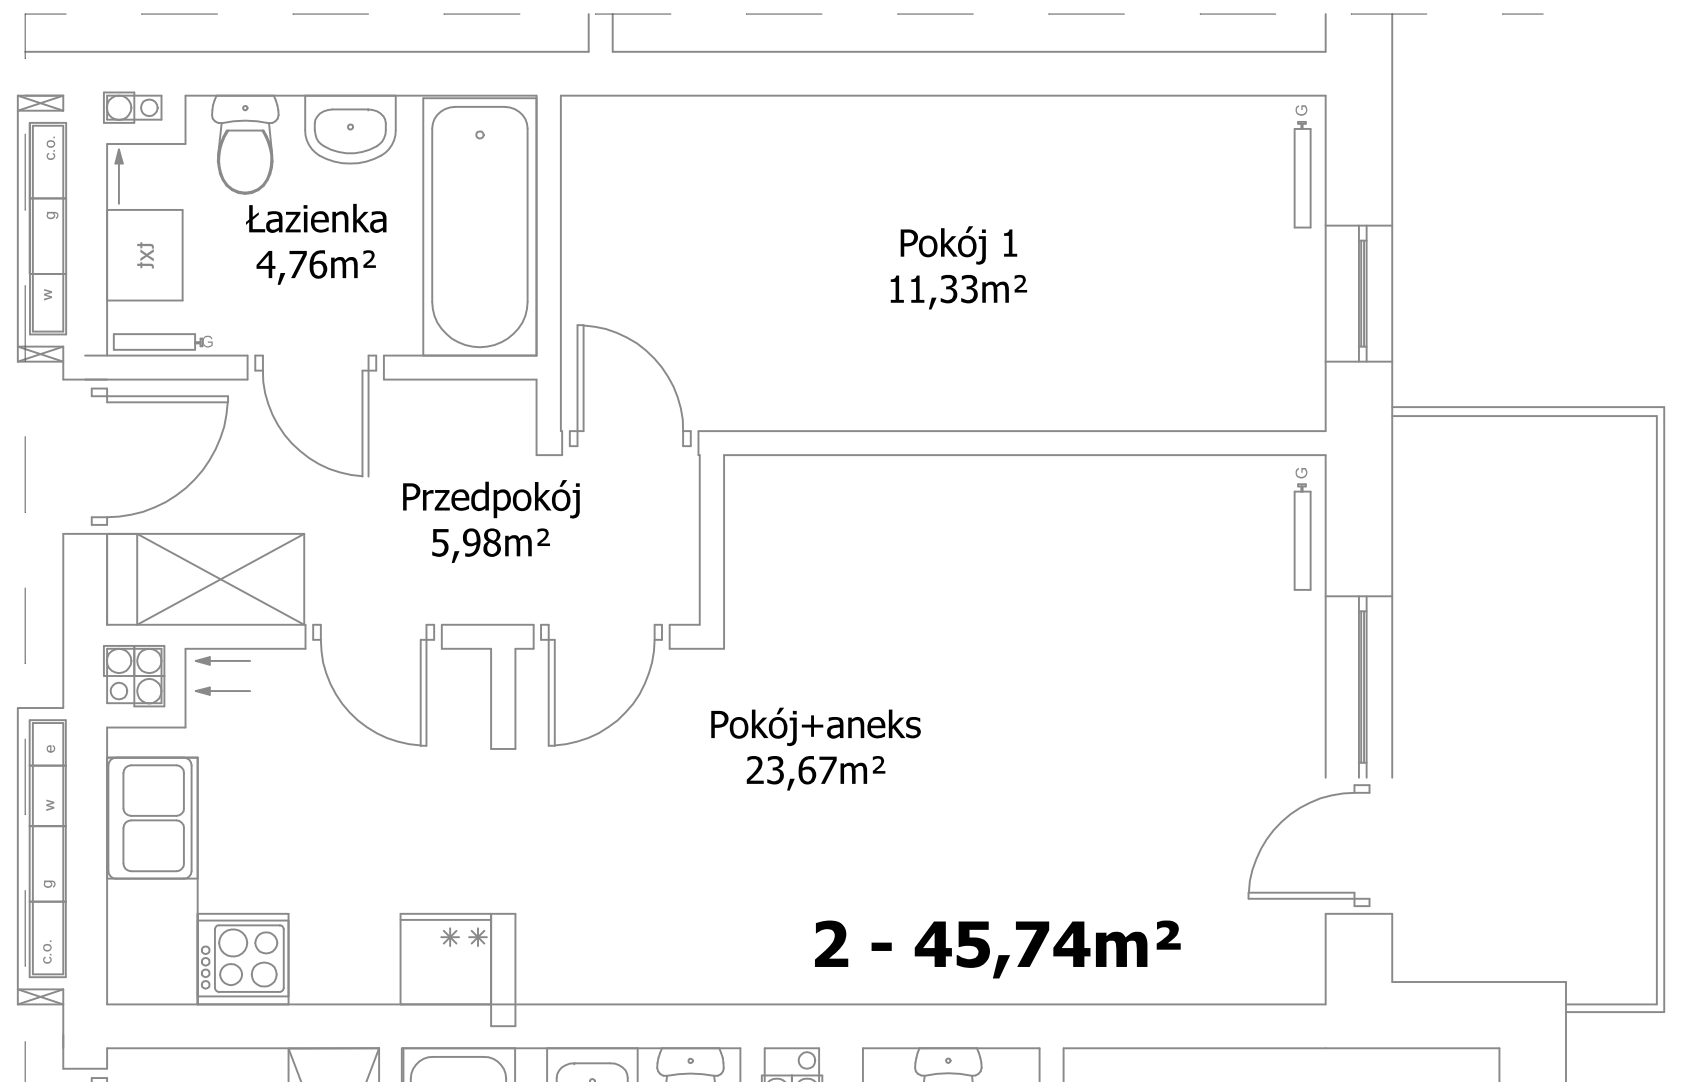

Lokal nr 2	45,74m²
Pokój+aneks	23,67m ²
Pokój1	11,33m ²
Łazienka	4,76m ²
Przedpokój	5,98m ²