
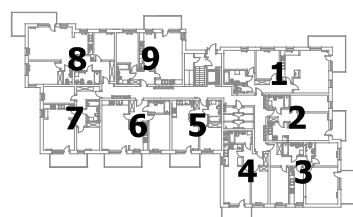


Budynek mieszkalny wielorodzinny

ul. Sadowa dz. nr 78 KM 84 Włocławek

87-800 Włocławek

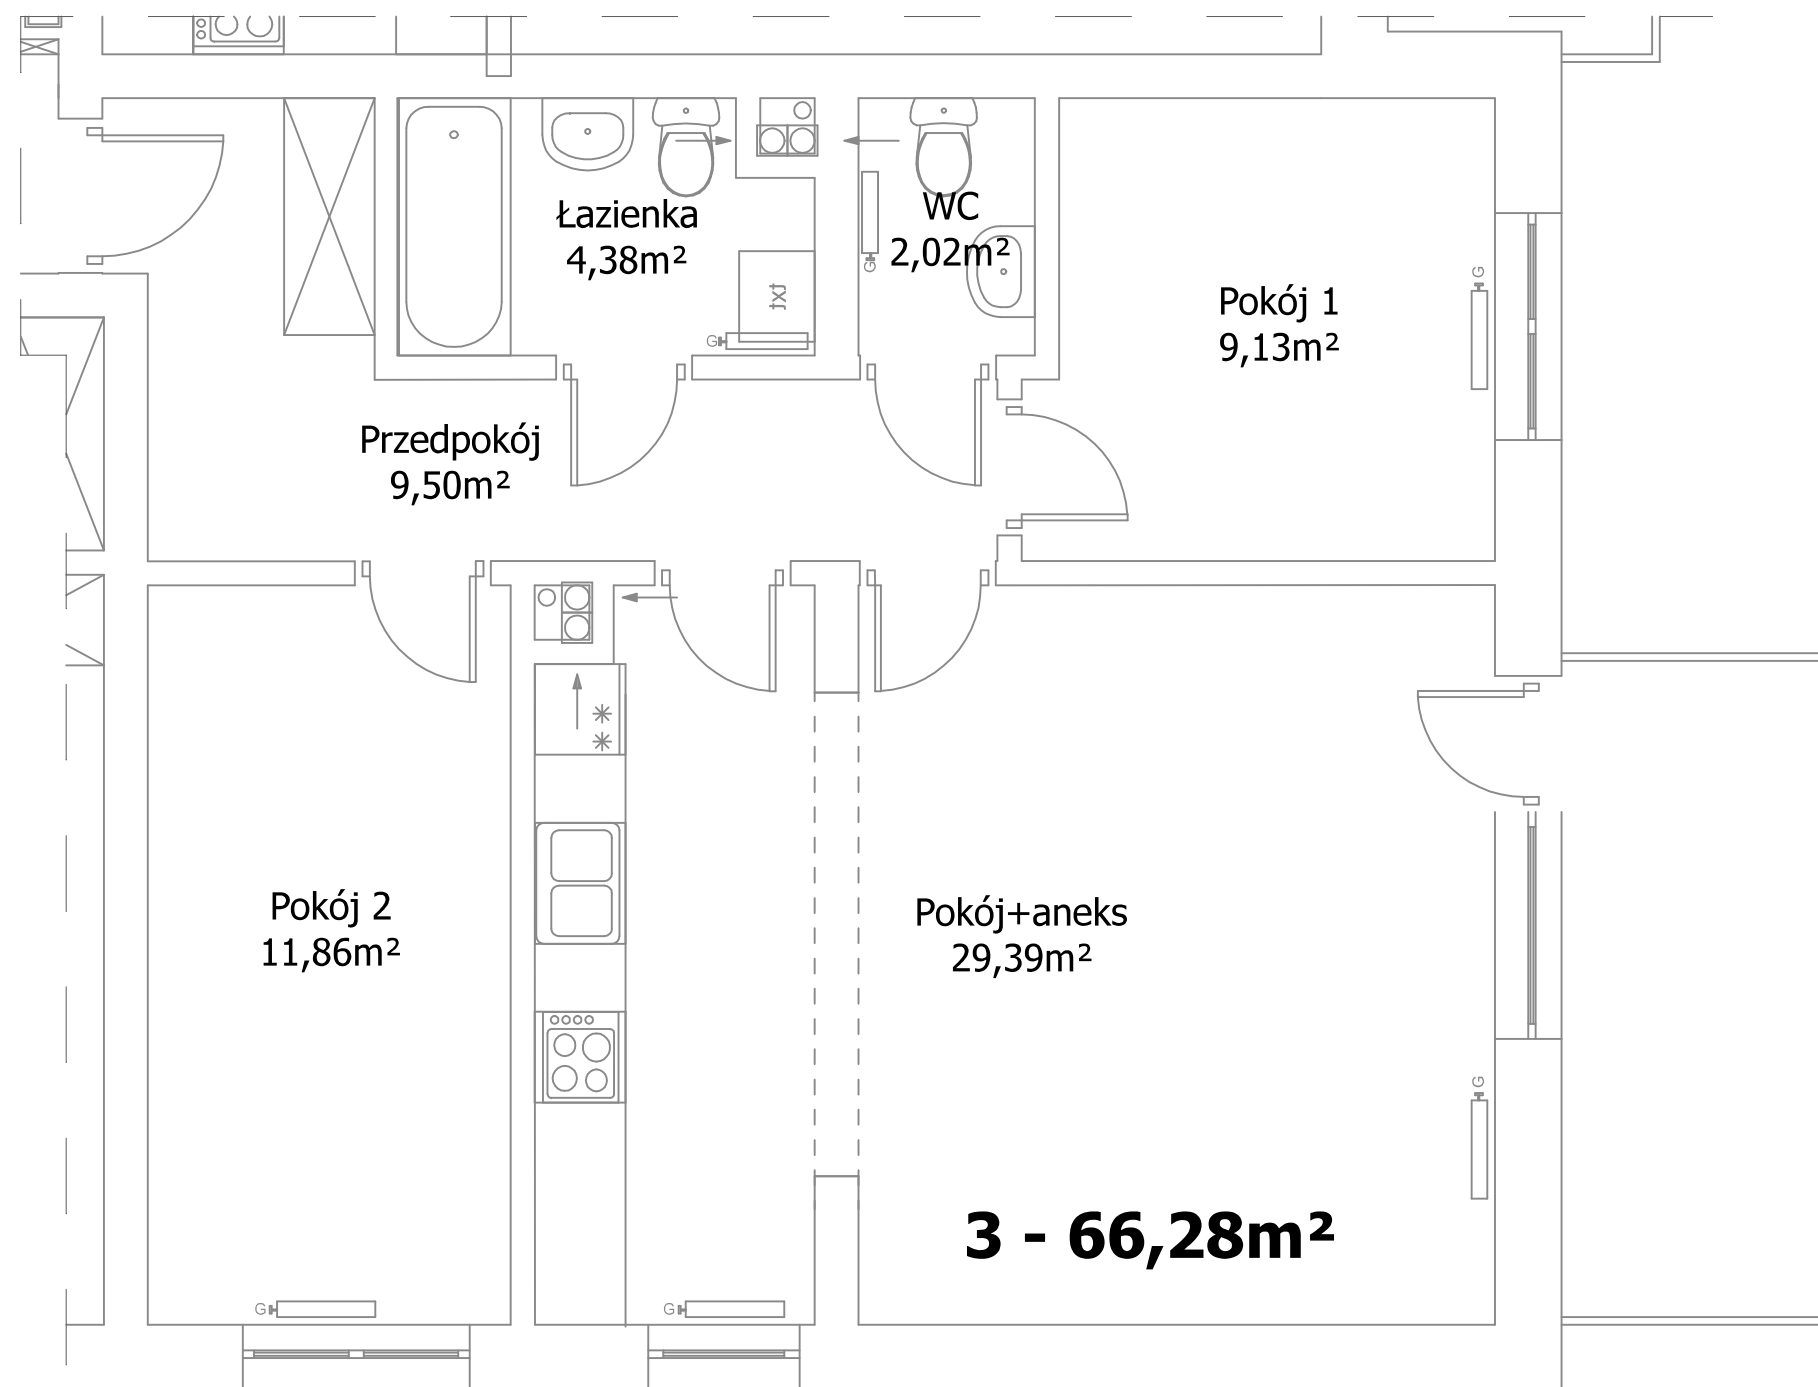

Lokal nr 3	66,28m²
Pokój+aneks	29,39m ²
Pokój1	9,13m ²
Pokój2	11,86m ²
Łazienka	4,38m ²
WC	2,02m ²
Przedpokój	9,50m ²