
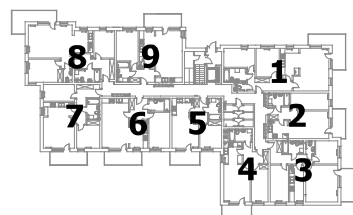


# Budynek mieszkalny wielorodzinny

ul. Sadowa dz. nr 78 KM 84 Włocławek

87-800 Włocławek

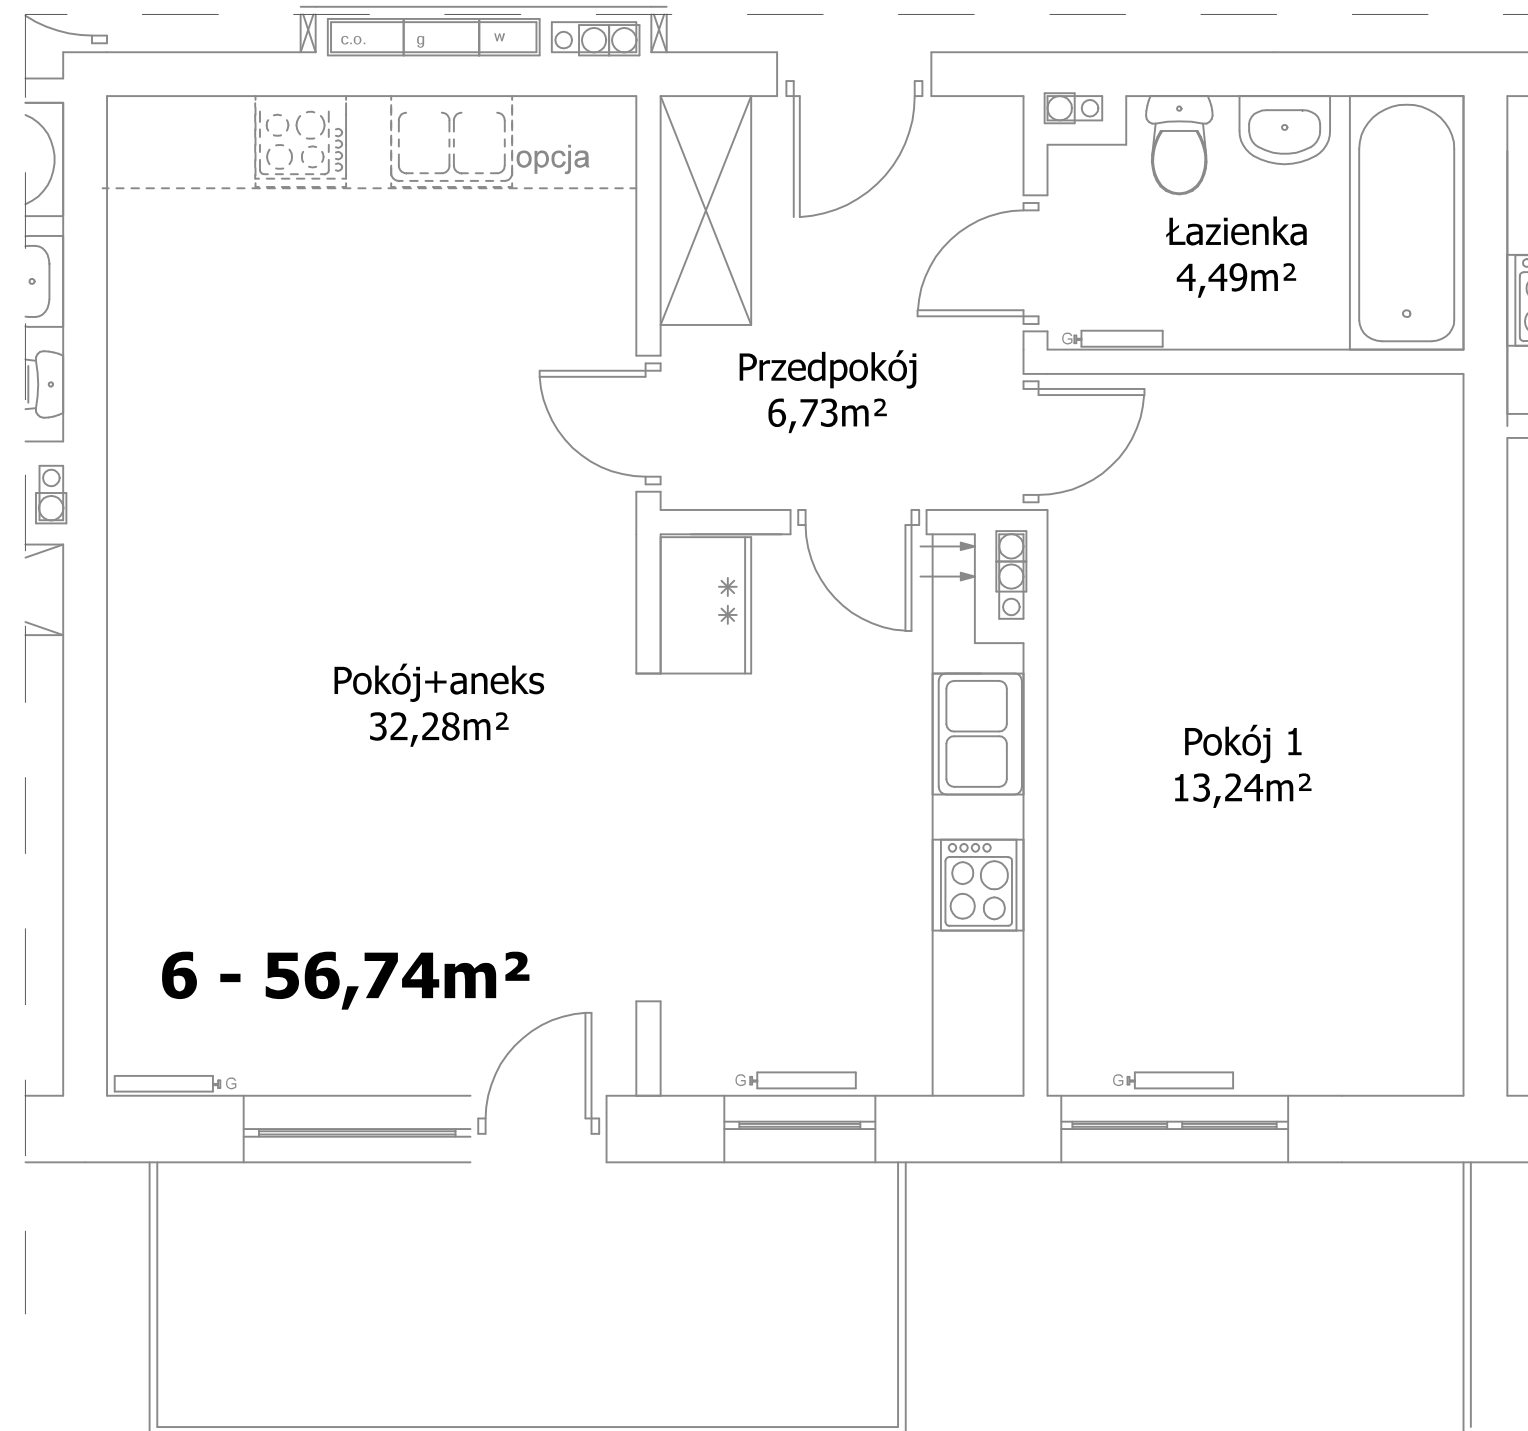

<b>Lokal nr 6</b>	<b>56,74m<sup>2</sup></b>
Pokój+aneks	32,28m <sup>2</sup>
Pokój1	13,24m <sup>2</sup>
Łazienka	4,49m <sup>2</sup>
Przedpokój	6,73m <sup>2</sup>