
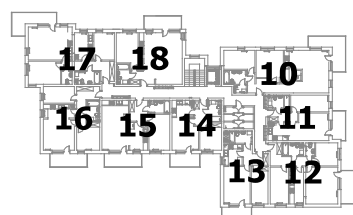


# Budynek mieszkalny wielorodzinny

ul. Sadowa dz. nr 78 KM 84 Włocławek

87-800 Włocławek

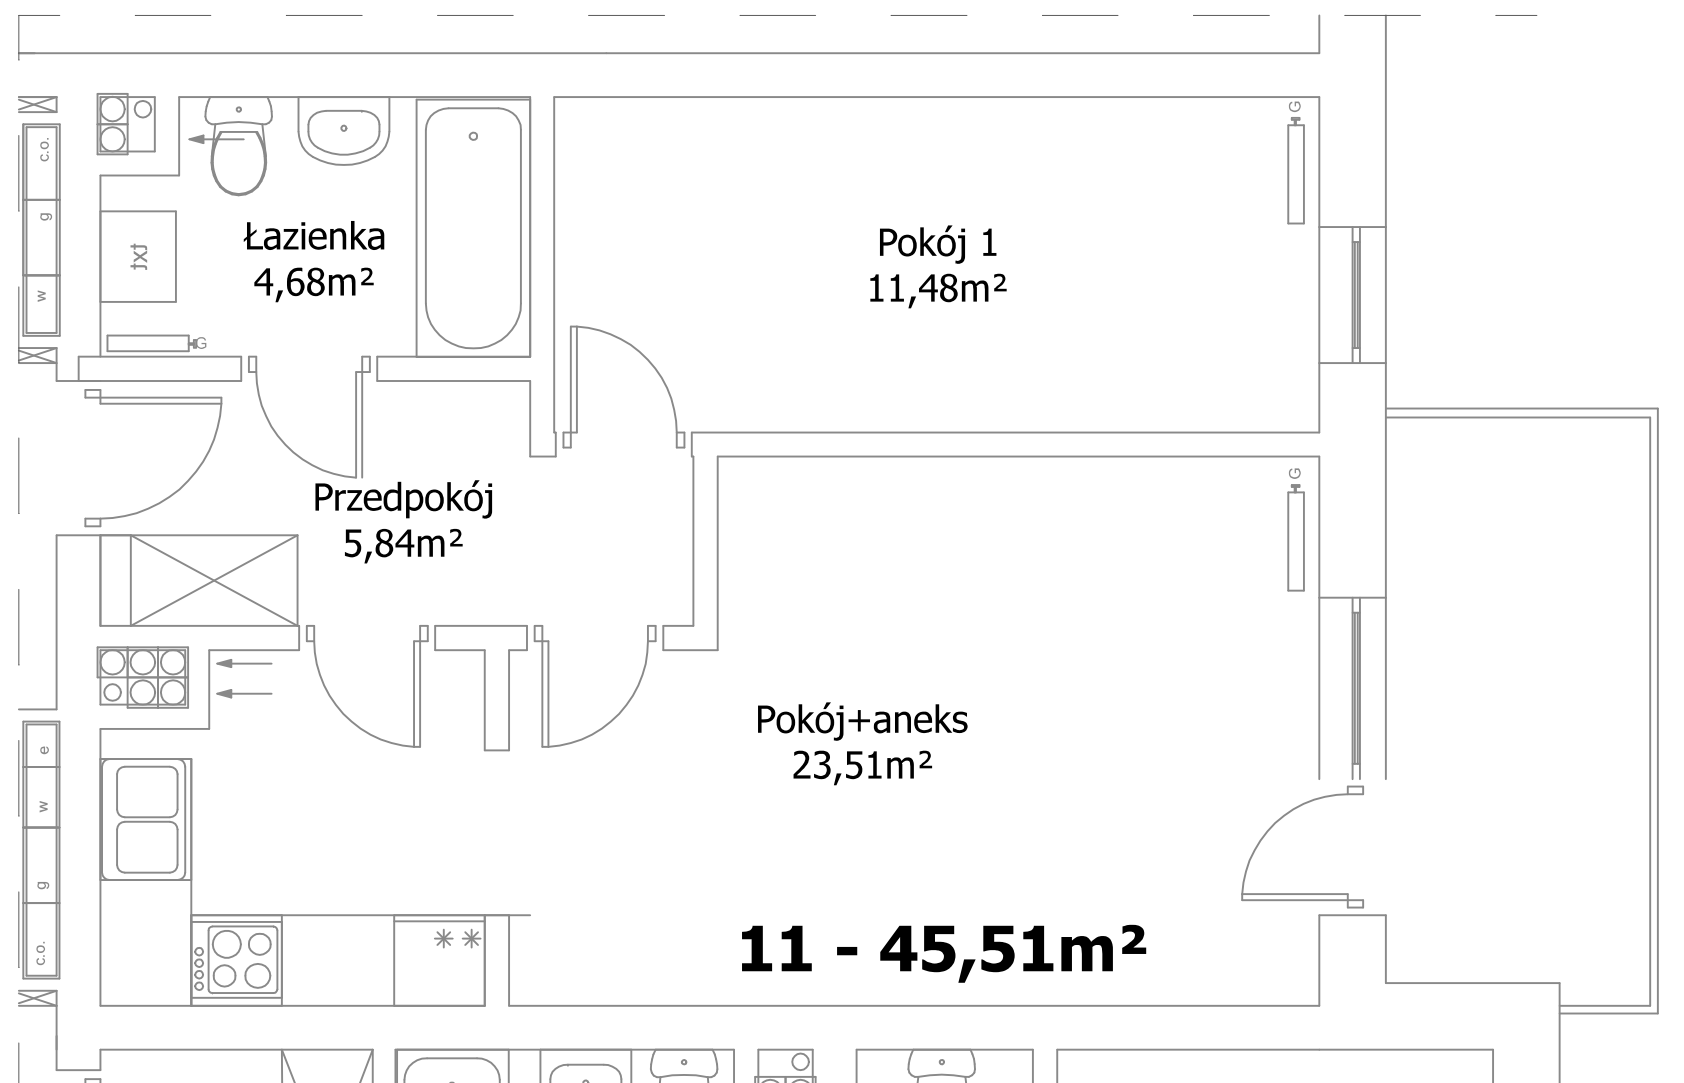

<b>Lokal nr 11</b>	<b>45,51m<sup>2</sup></b>
Pokój+aneks	23,51m <sup>2</sup>
Pokój1	11,48m <sup>2</sup>
Łazienka	4,68m <sup>2</sup>
Przedpokój	5,84m <sup>2</sup>