
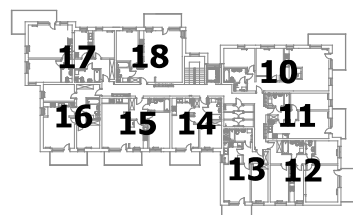


Budynek mieszkalny wielorodzinny

ul. Sadowa dz. nr 78 KM 84 Włocławek

87-800 Włocławek

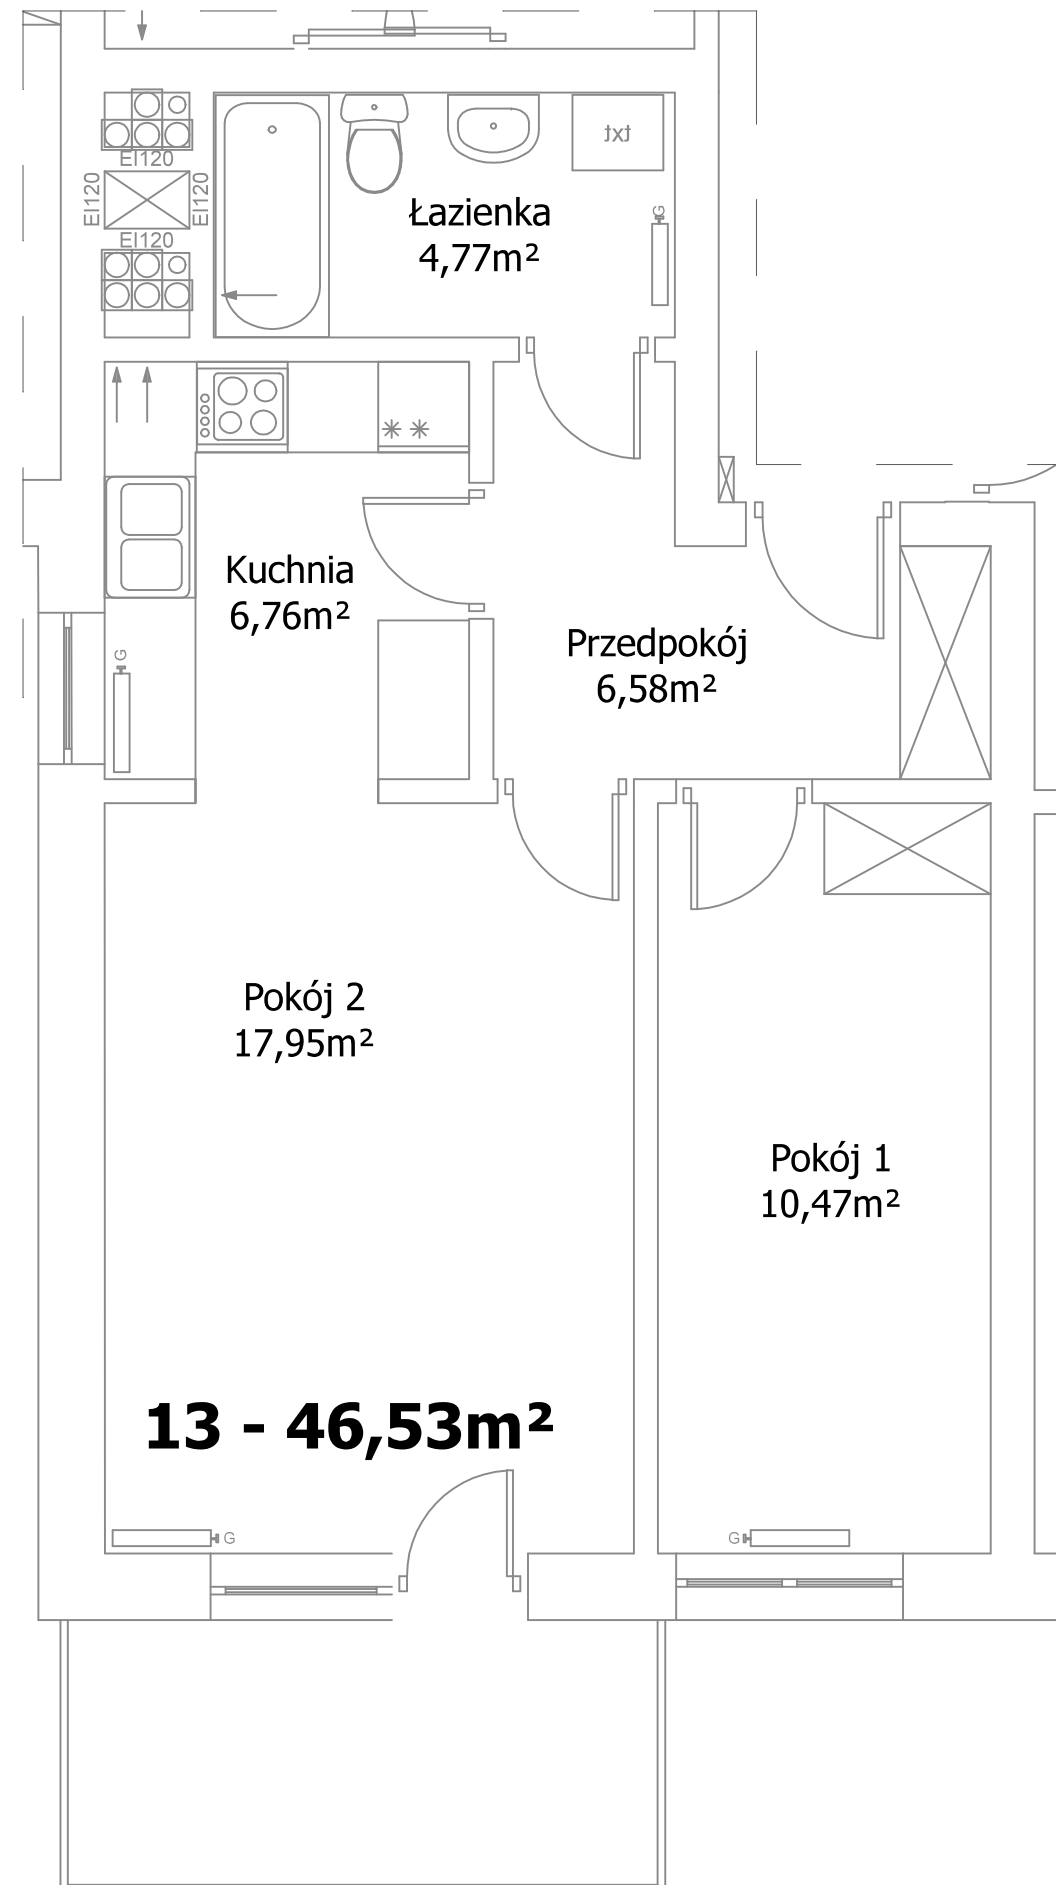

Lokal nr 13

Pokój1	10,47m ²
Pokój2	17,95m ²
Kuchnia	6,76m ²
Łazienka	4,77m ²
Przedpokój	6,58m ²

46,53m²