



Budynek mieszkalny wielorodzinny

ul. Sadowa dz. nr 78 KM 84 Włocławek

87-800 Włocławek

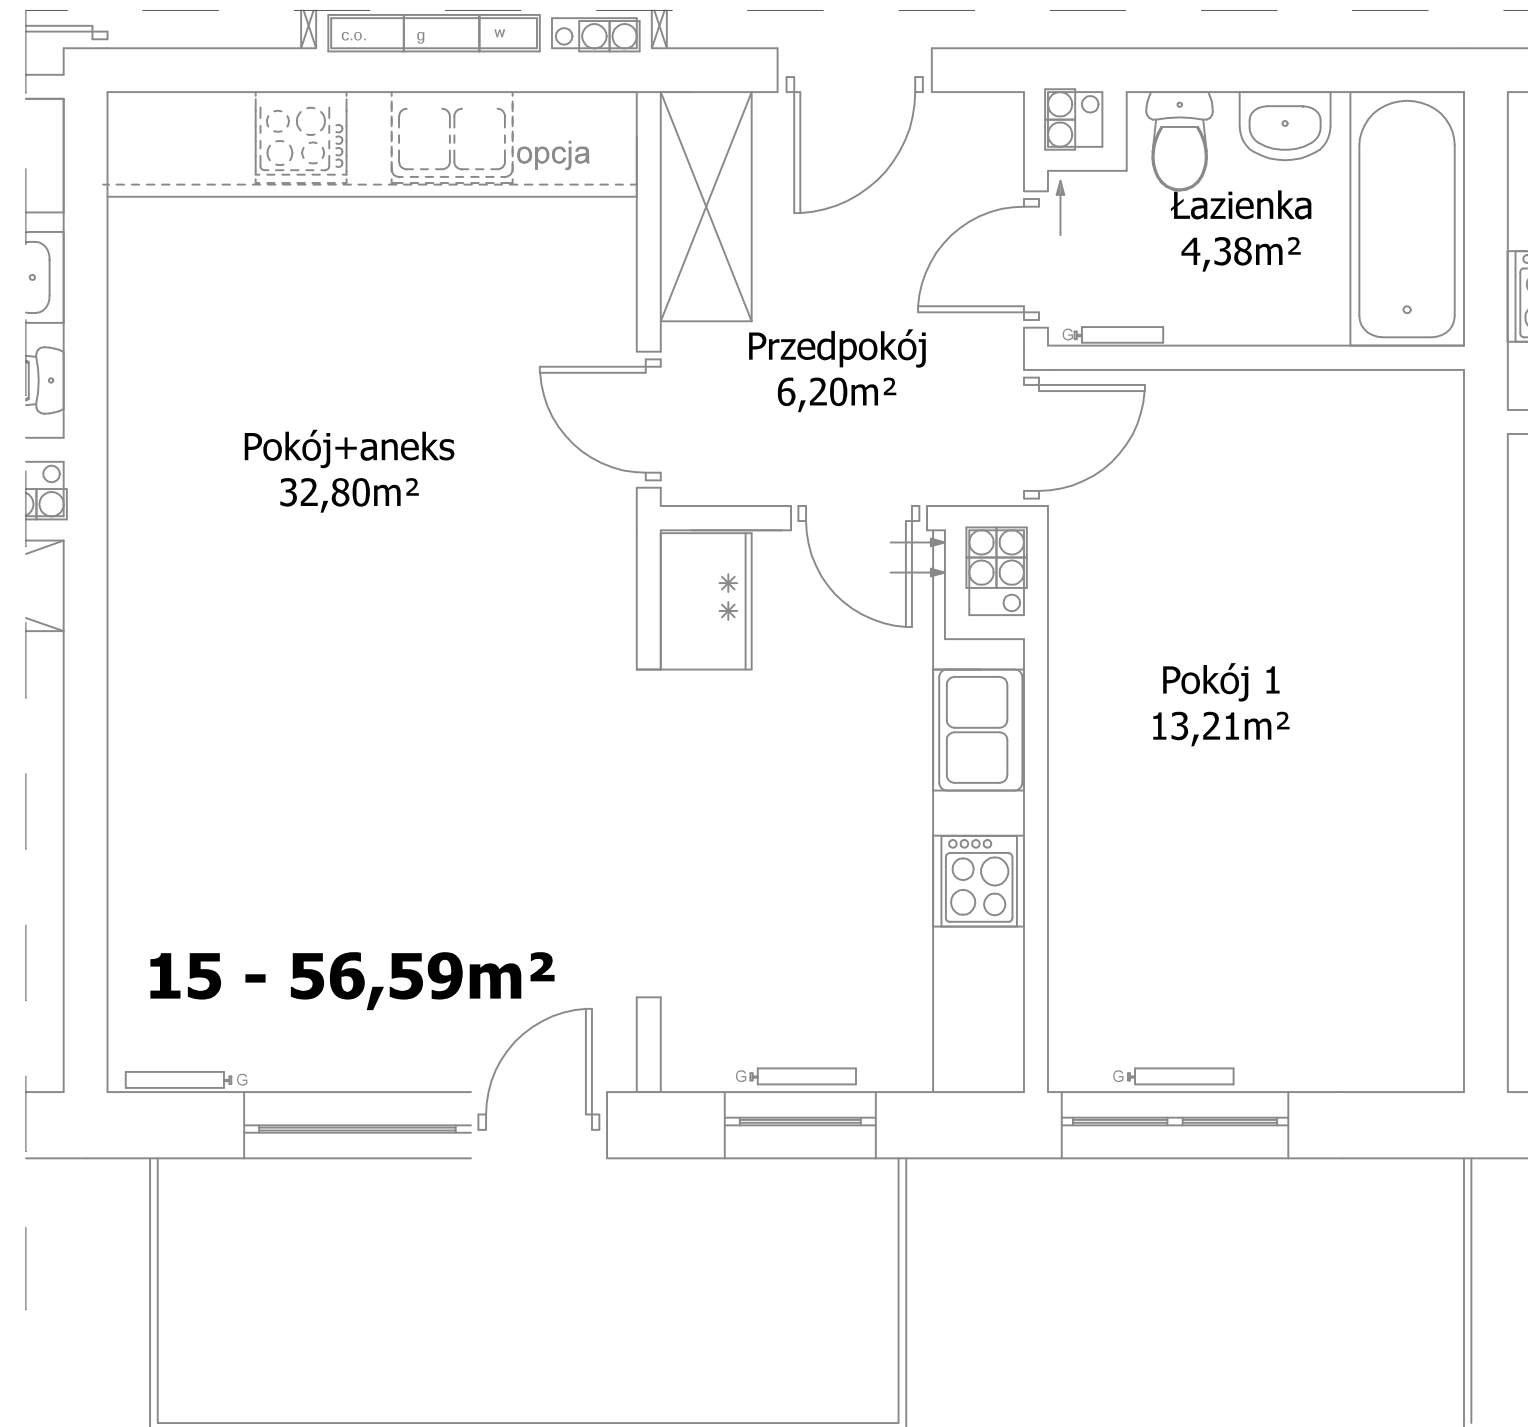

15 - 56,59m²

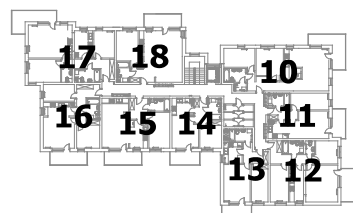

Lokal nr 15	56,59m²
Pokój+aneks	32,80m ²
Pokój1	13,21m ²
Łazienka	4,38m ²
Przedpokój	6,20m ²