


# Budynek mieszkalny wielorodzinny

ul. Sadowa dz. nr 78 KM 84 Włocławek

87-800 Włocławek

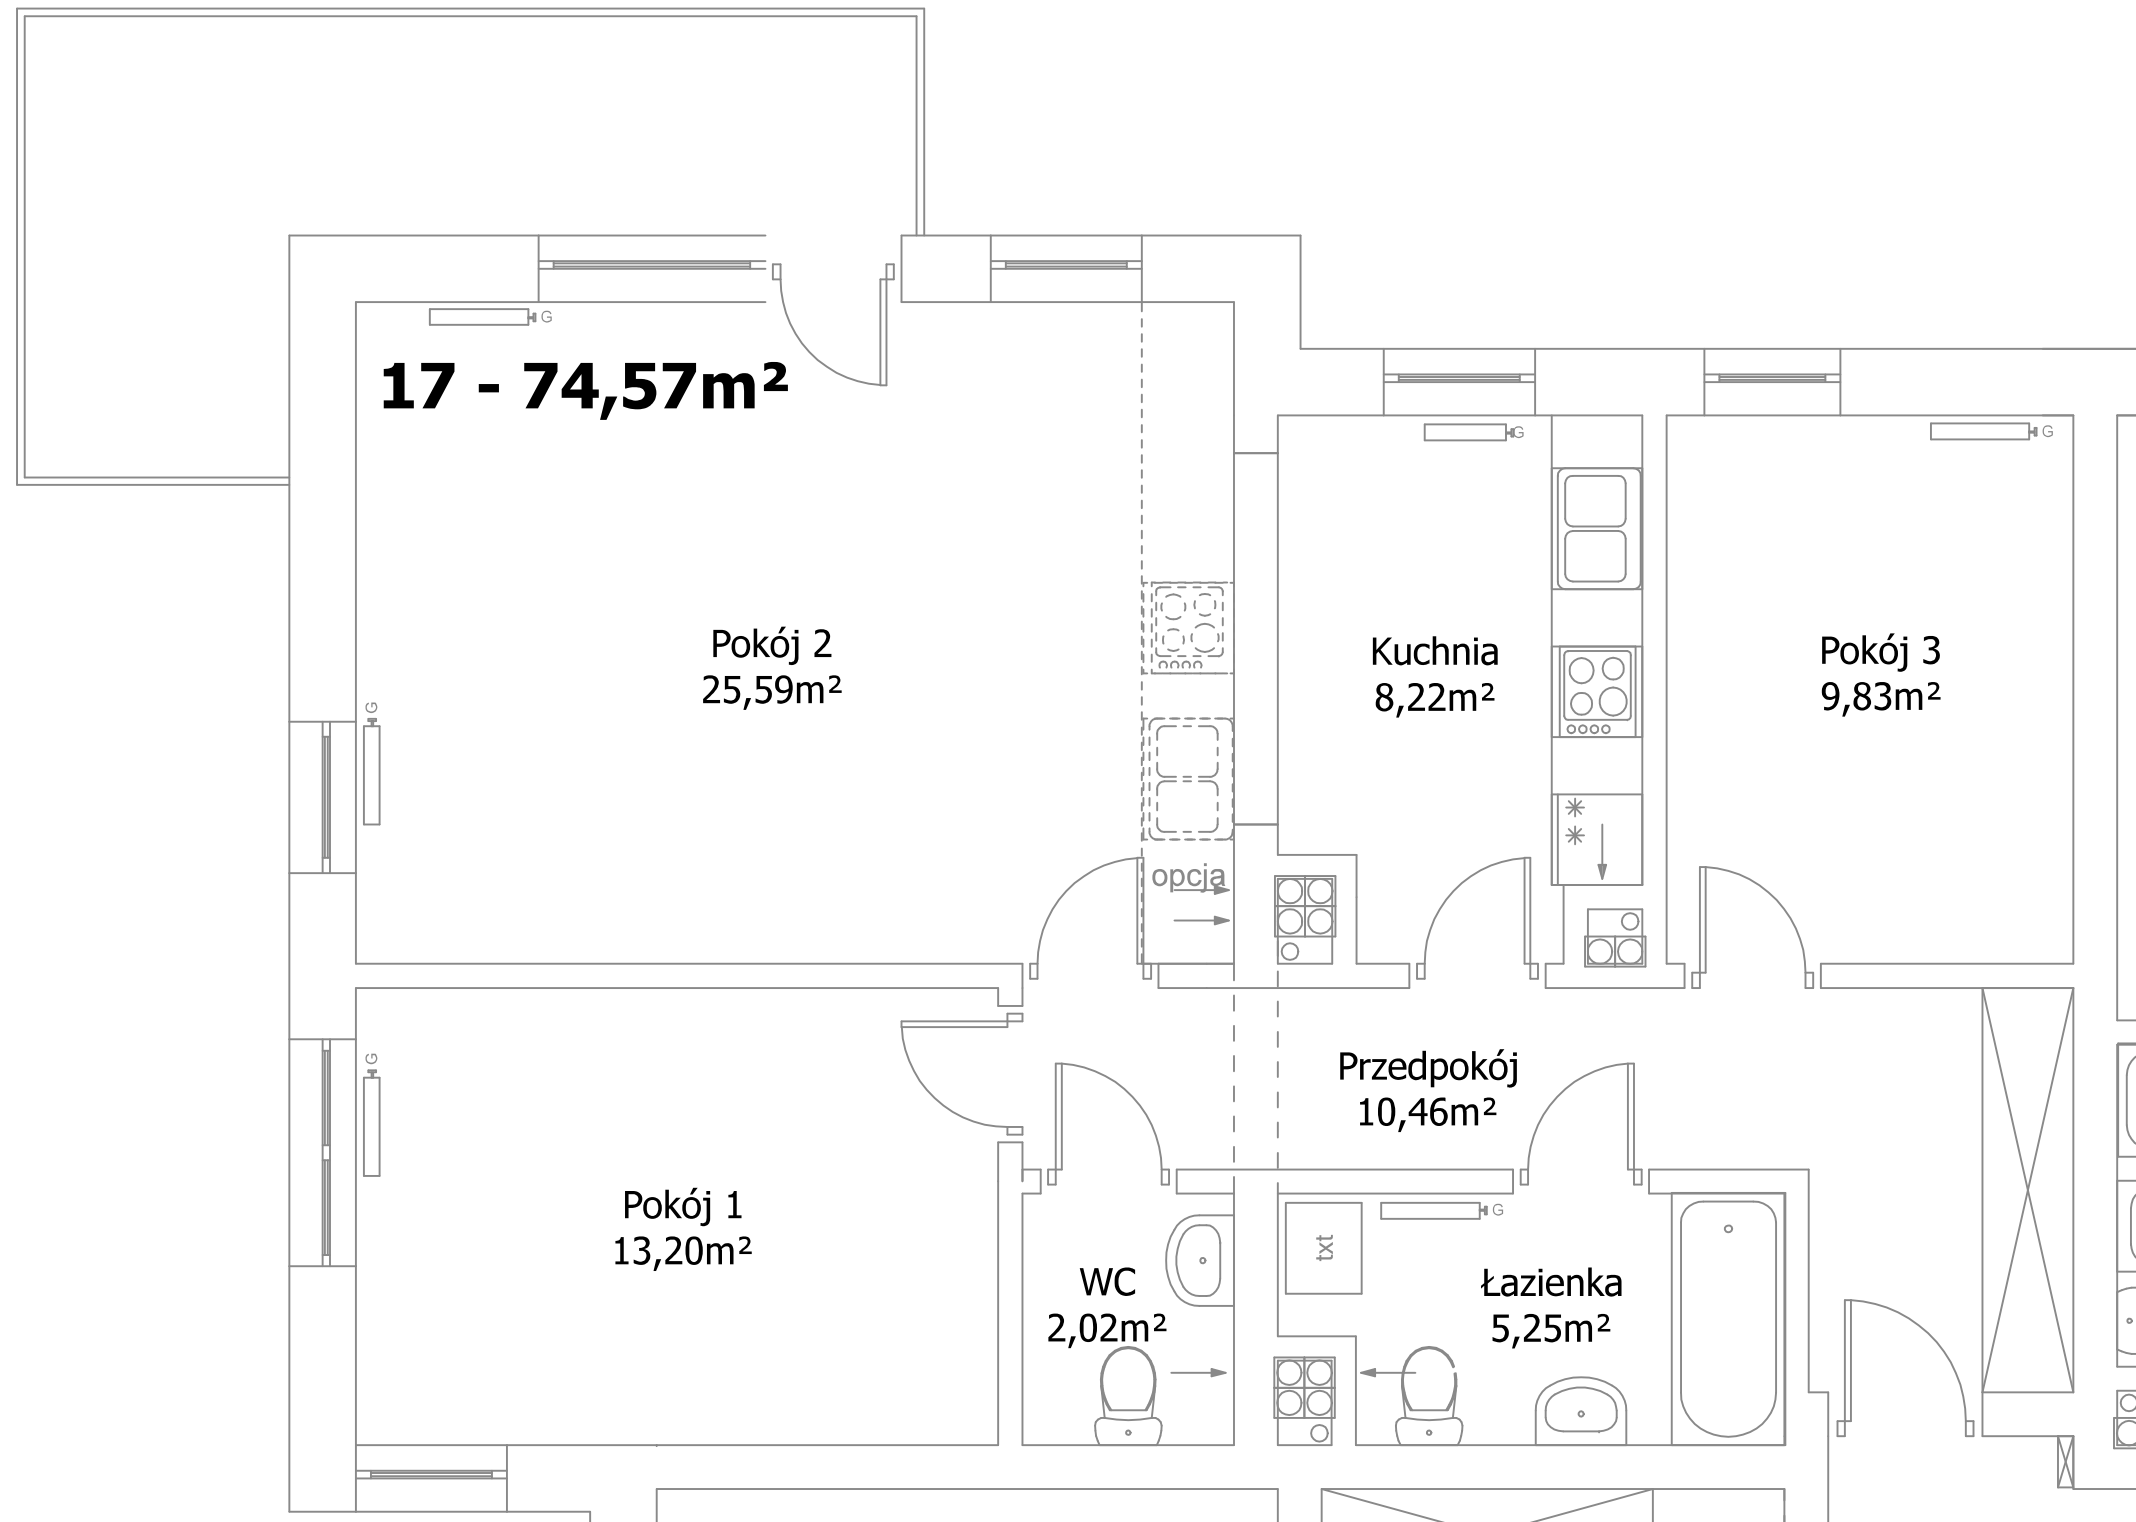

**17 - 74,57m<sup>2</sup>**

Pokój 2  
25,59m<sup>2</sup>

Kuchnia  
8,22m<sup>2</sup>

Pokój 3  
9,83m<sup>2</sup>


opcja

Przedpokój  
10,46m<sup>2</sup>

Pokój 1  
13,20m<sup>2</sup>

WC  
2,02m<sup>2</sup>

Łazienka  
5,25m<sup>2</sup>

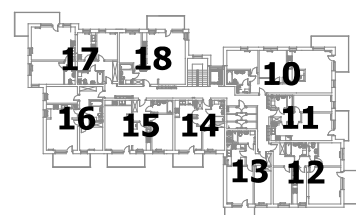

## Lokal nr 17

**74,57m<sup>2</sup>**

Pokój1	13,20m <sup>2</sup>
Pokój2	25,59m <sup>2</sup>
Pokój3	9,83m <sup>2</sup>
Kuchnia	8,22m <sup>2</sup>
Łazienka	5,25m <sup>2</sup>
WC	2,02m <sup>2</sup>
Przedpokój	10,46m <sup>2</sup>