



# Budynek mieszkalny wielorodzinny

ul. Sadowa dz. nr 78 KM 84 Włocławek

87-800 Włocławek

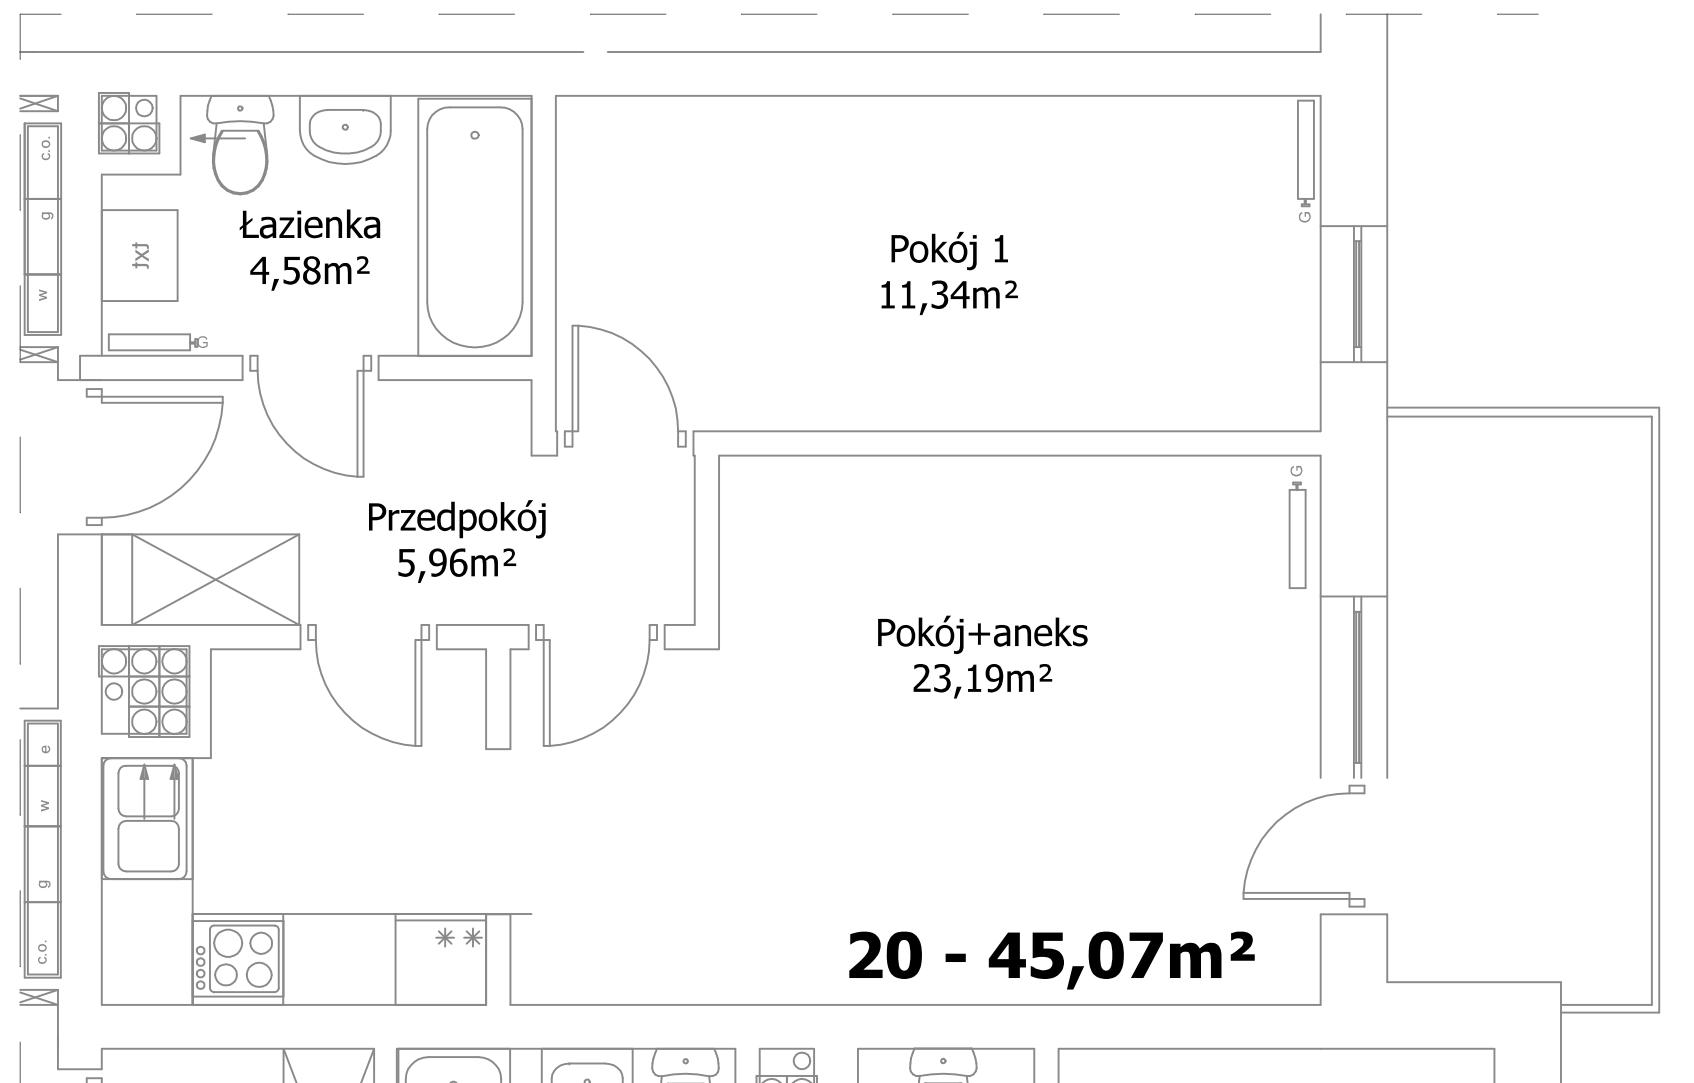

**20 - 45,07m<sup>2</sup>**

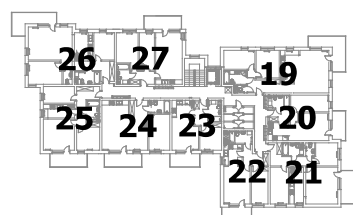

<b>Lokal nr 20</b>	<b>45,07m<sup>2</sup></b>
Pokój+aneks	23,19m <sup>2</sup>
Pokój1	11,34m <sup>2</sup>
Łazienka	4,58m <sup>2</sup>
Przedpokój	5,96m <sup>2</sup>