
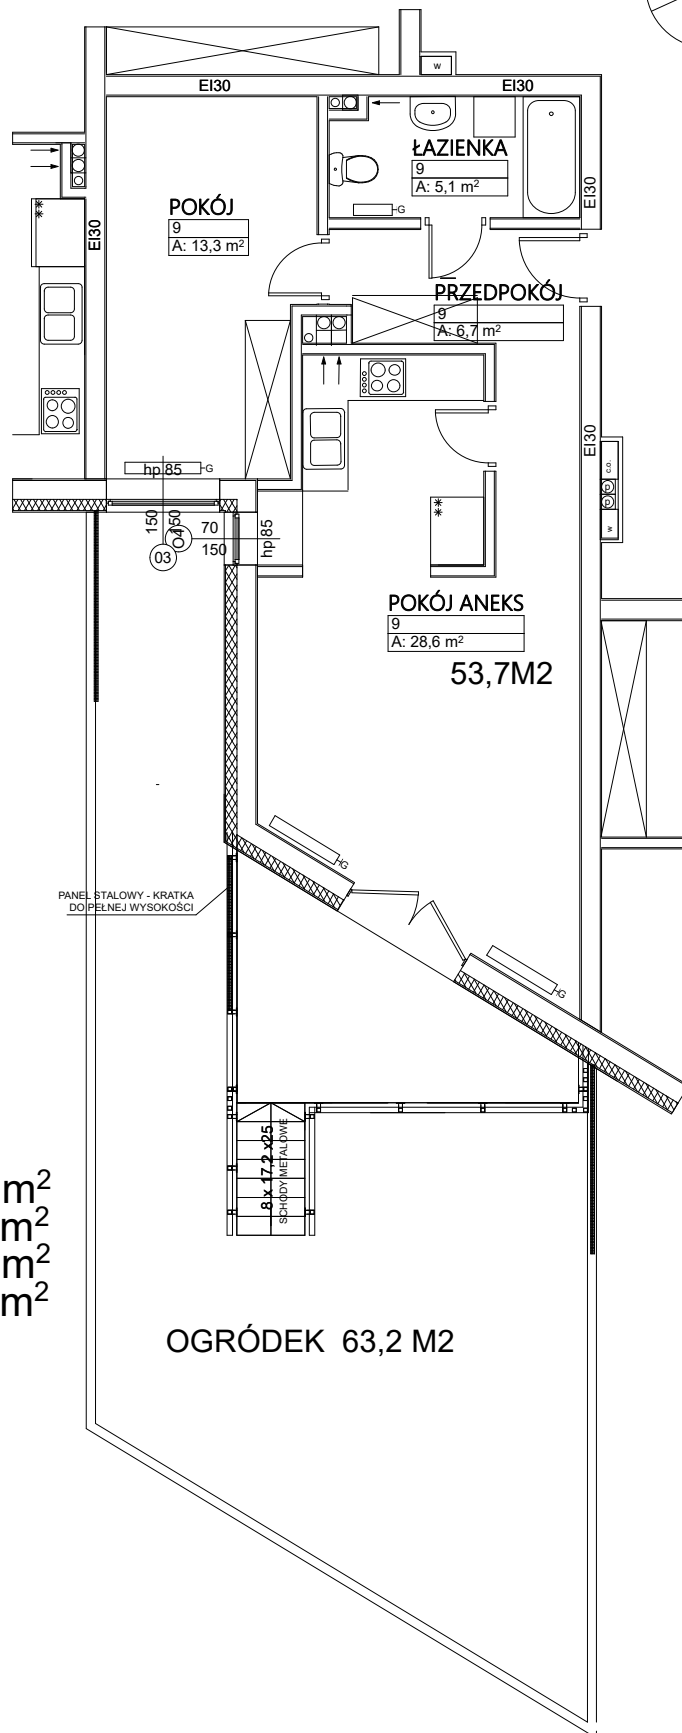



# Budynek mieszkalny wielorodzinny Wrocław ul. Żytnia

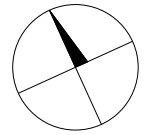

MIESZKANIE NR 9  
PARTER 53,7 m<sup>2</sup>

POKÓJ+ANEKS	28,6 m <sup>2</sup>
POKÓJ	13,3 m <sup>2</sup>
PRZEDPOKÓJ	6,7 m <sup>2</sup>
ŁAZIENKA	5,1 m <sup>2</sup>

OGRÓDEK 63,2 M2

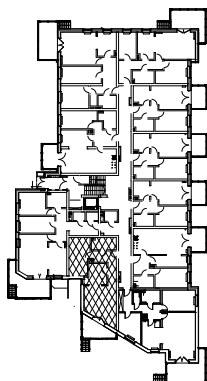

**Uwaga! Sposób umiejscowienia szaf i mebli ma charakter orientacyjny**