


Budynek mieszkalny wielorodzinny Wrocław ul. Żytnia

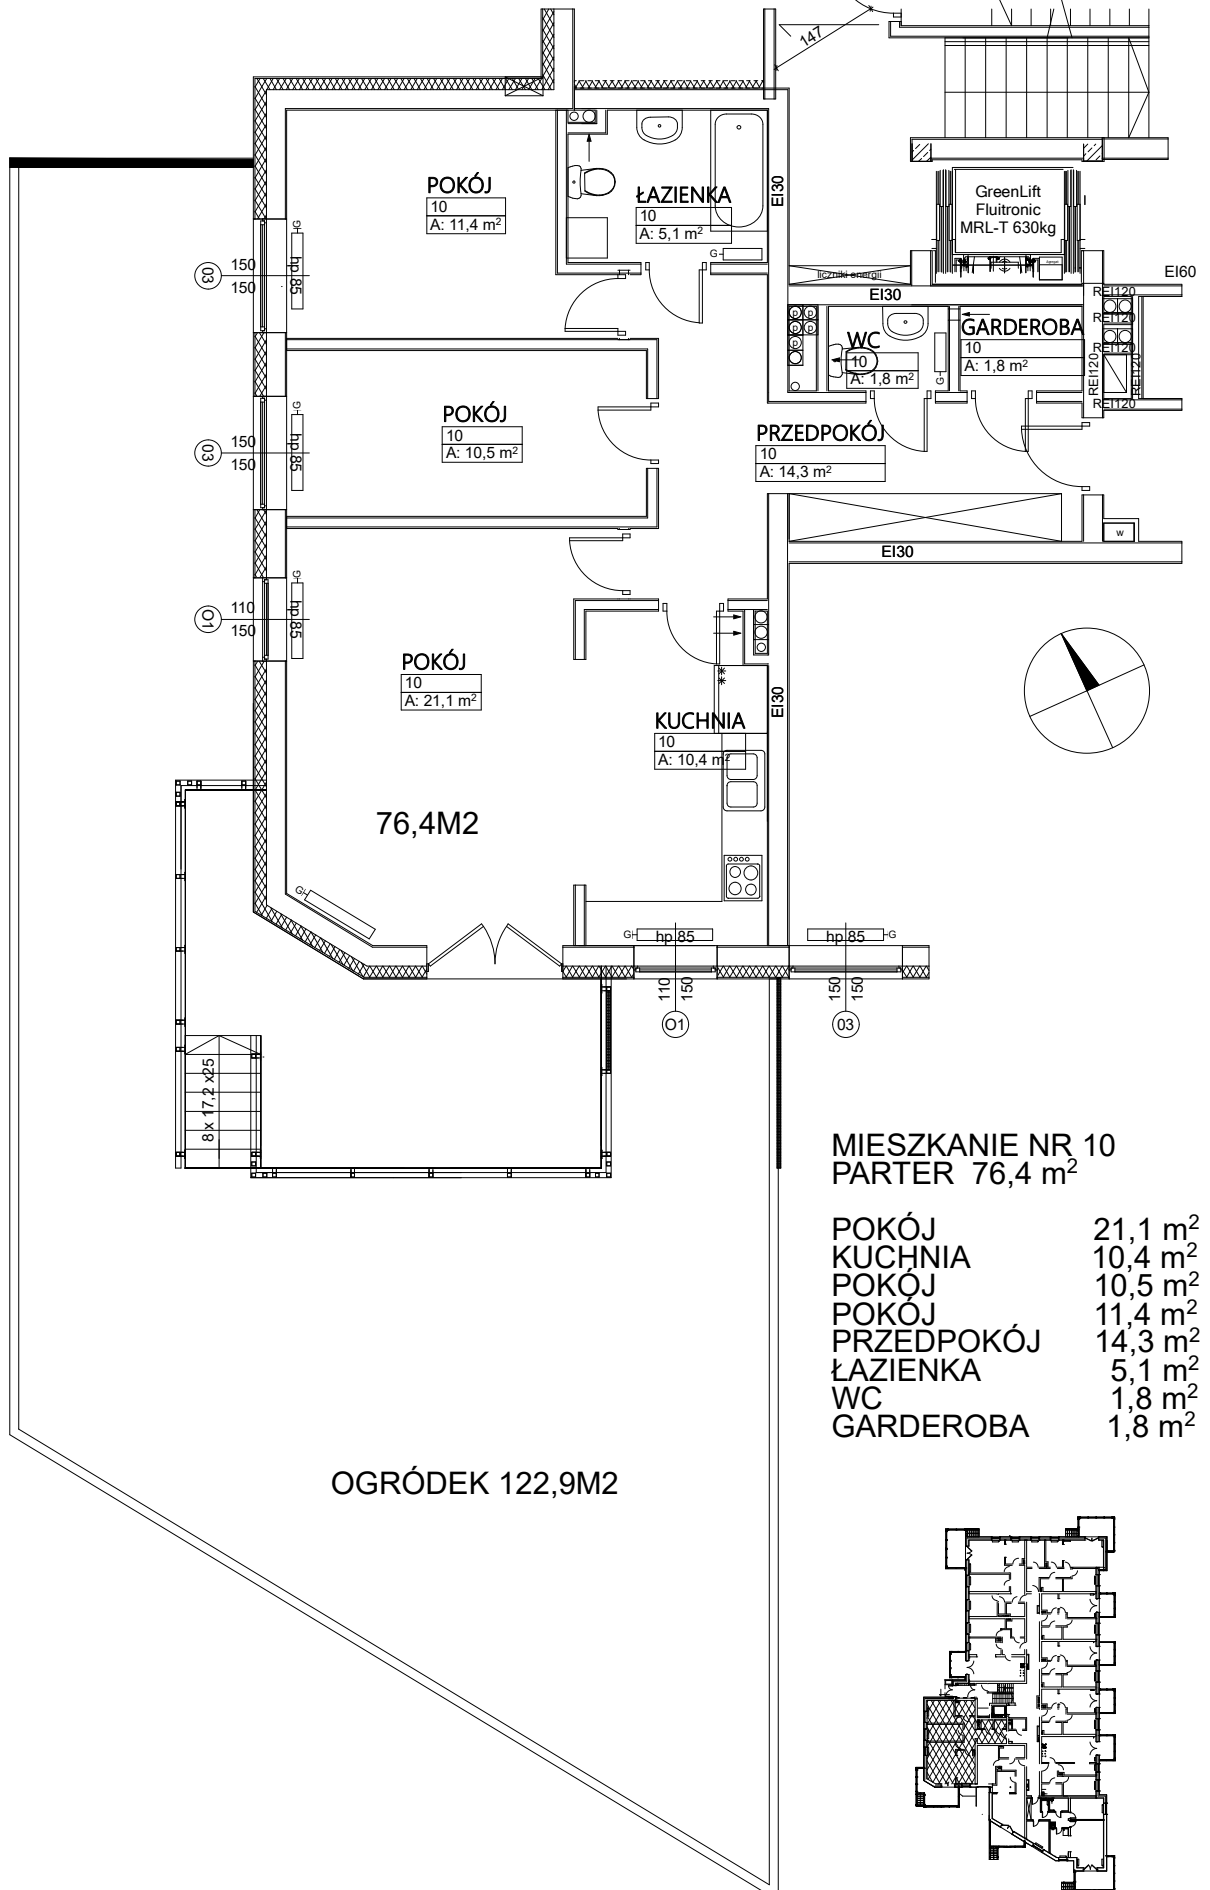

MIESZKANIE NR 10
PARTER 76,4 m²

POKÓJ	21,1 m ²
KUCHNIA	10,4 m ²
POKÓJ	10,5 m ²
POKÓJ	11,4 m ²
PRZEDPOKÓJ	14,3 m ²
ŁAZIENKA	5,1 m ²
WC	1,8 m ²
GARDEROBA	1,8 m ²

OGRÓDEK 122,9M2

Uwaga! Sposób umiejscowienia szaf i mebli ma charakter orientacyjny